


VERIFICA R.A.I. - PIANO TERRA			
N. DESTINAZIONI	SUPERFICIE PAVIMENTATA	SUPERFICIE FINISTRATA	R.A.I.
1 SOGGIORNO/COTTURA	37,52	11,00	0,295 · 0,125
2 BAGNO	5,28	0,99 · 0,50	0,187 · 0,125
3 CAMERA	15,98	2,38	0,157 · 0,125
4 CAMERA	12,96	2,38	0,184 · 0,125
5 BAGNO	5,10	1,17 · 0,50	0,229 · 0,125
6 CAMERA	9,26	1,82	0,196 · 0,125
7 DISIMPEGNO	4,18	-	-

VERIFICA R.A.I. - PIANO INTERRATO			
N. DESTINAZIONI	SUPERFICIE PAVIMENTATA	SUPERFICIE FINISTRATA	R.A.I.
8 SGOMBERO	44,20	4,00	0,090 · 0,035
9 LAVANDERIA	9,12	1,20	0,182 · 0,125
10 LOCALE CALDAIA	6,00	1,00	0,167 · 0,035
11 DISIMPEGNO	6,75	-	-
12 BOX	51,00	5,48	0,177 · 0,035


Ⓞ LE PORTE SARANNO DOTATE DI FERITOIE IN ALTO E IN BASSO DI DIMENSIONI ADEGUATE A GARANTIRE UN RICAMBIO D'ARIA PARI 1/50 DELLA SUPERFICIE DI PAVIMENTO

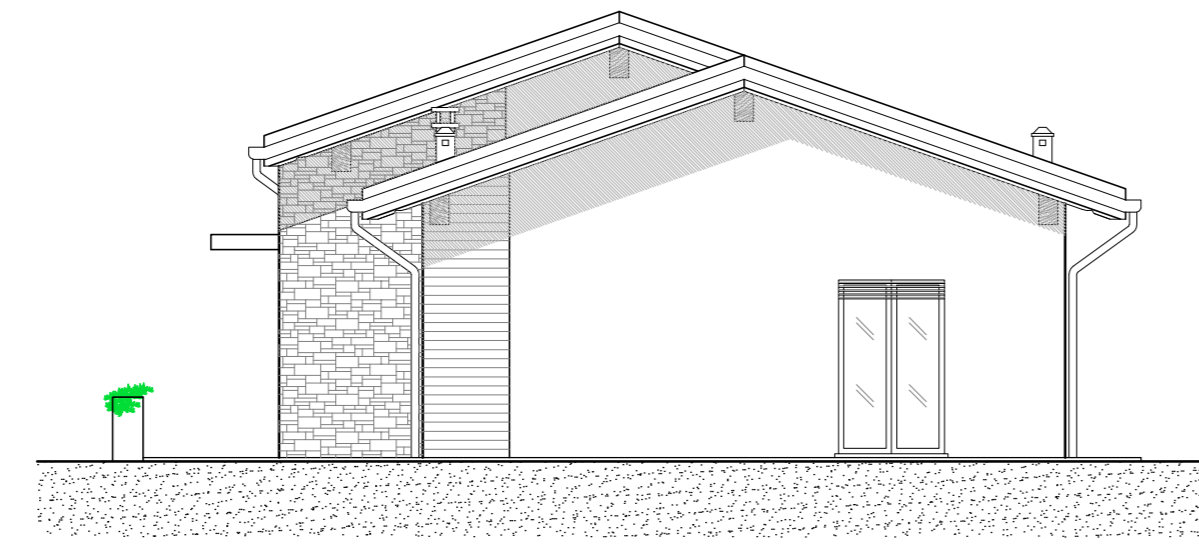


PROSPETTO NORD  
PROGETTO - SCALA 1:100



PROSPETTO EST  
PROGETTO - SCALA 1:100

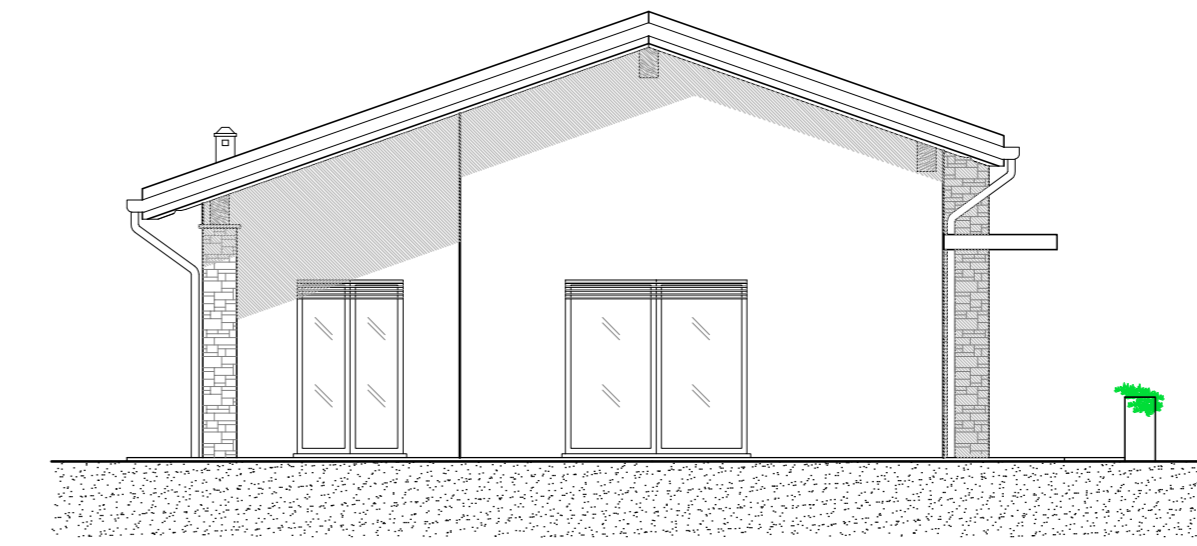

PROSPETTO SUD  
PROGETTO - SCALA 1:100

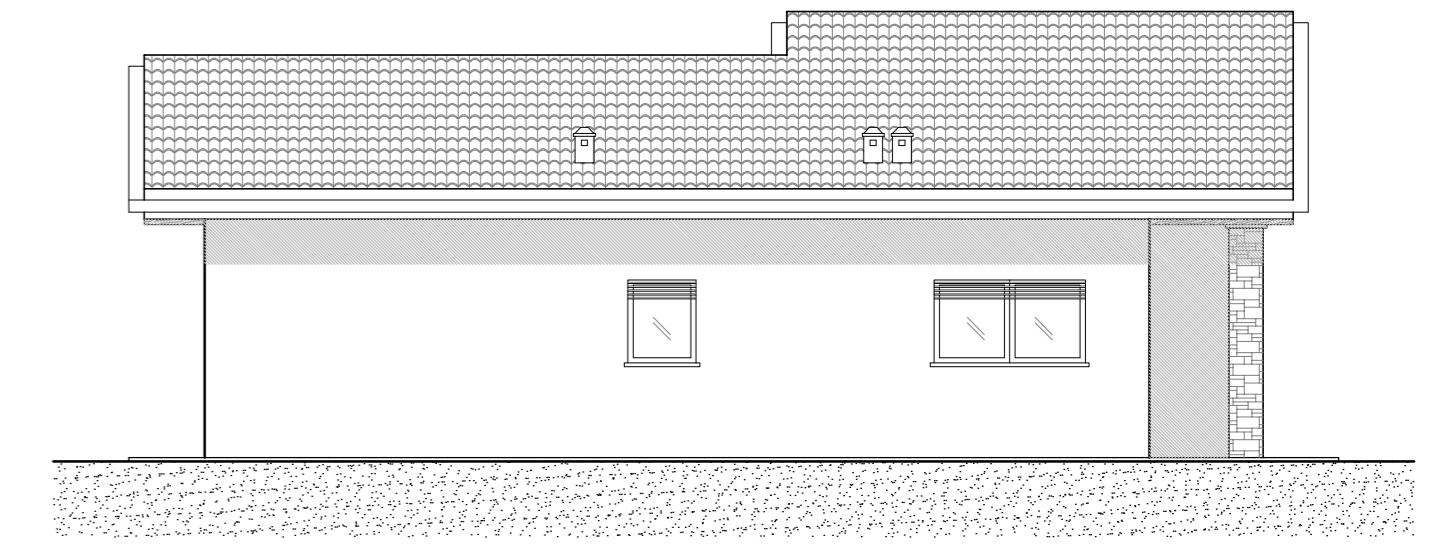

PROSPETTO OVEST  
PROGETTO - SCALA 1:100

## COMUNE DI SALTRIO

I COMMITTENTI:

PARIS Cinzia \_\_\_\_\_

LENZO Maria \_\_\_\_\_

LENZO Silvio Calogero \_\_\_\_\_

LANZA S.R.L. \_\_\_\_\_

IL PROGETTISTA

MASSINISSA Geom. Davide \_\_\_\_\_

## STUDIO ASSOCIATO MASSINISSA

dei Geometri Davide MASSINISSA, Paolo FRISON e Gianpaolo TIZIANI  
Via Goldoni, 37 - 21100 - Varese Tel. 0332/239091 - Fax 0332/216567 e-mail studio.massinissa@fastwebnet.it

Committenti:

PARIS Cinzia, nata a Vladanica (BG) il 22/07/1964 cf.: PRS CNZ 64162 L827G  
domiciliata a Busciglio (VA) via Michiavelli n. 22

LENZO Maria, nata a Sant'Angelo di Brolo (ME) il 09/07/1957 cf.: LNZ MRA 57149 L285H  
domiciliata a Saltrio (VA), in via Clivio n. 18

LENZO Silvio Calogero, nato a Sant'Angelo di Brolo (ME) il 05/03/1955 cf.: LNZ SVC 55C05 I285E  
domiciliato a Saltrio (VA), in via Clivio n. 18

LANZA S.R.L. p.iva. 03218520124  
con sede a Viggliù (VA), in via Roma n. 33

Oggetto: Riproduzione vietata senza preventiva autorizzazione

AMBITO DI TRASFORMAZIONE URBANISTICA n. 2

NUOVA COSTRUZIONE DI EDIFICI RESIDENZIALI

Elaborato:

PROGETTO - LOTTO L: PIANTE PIANO INTERRATO,

TERRA, COPERTURA, PROSPETTI, SEZIONI E TABELLE R.A.I.

Località:

COMUNE DI: Saltrio (VA)

INDIRIZZO: Via Clivio - Via Bellini S.n.c.


Identificativi catastali:

SEZIONE: \_\_\_\_\_ Foglio: 6


MAPPALI: 3354 - 3360 - 3369 - 3374 - 3708 - 3711  
3385 - 3709 - 3707 - 3716 - 3705 - 3703  
3371 - 3702 - 3700 - 3698 - 3696 - 3695  
3697 - 3699 - 3701 - 3704 - 3706

Data:


Marzo 2015

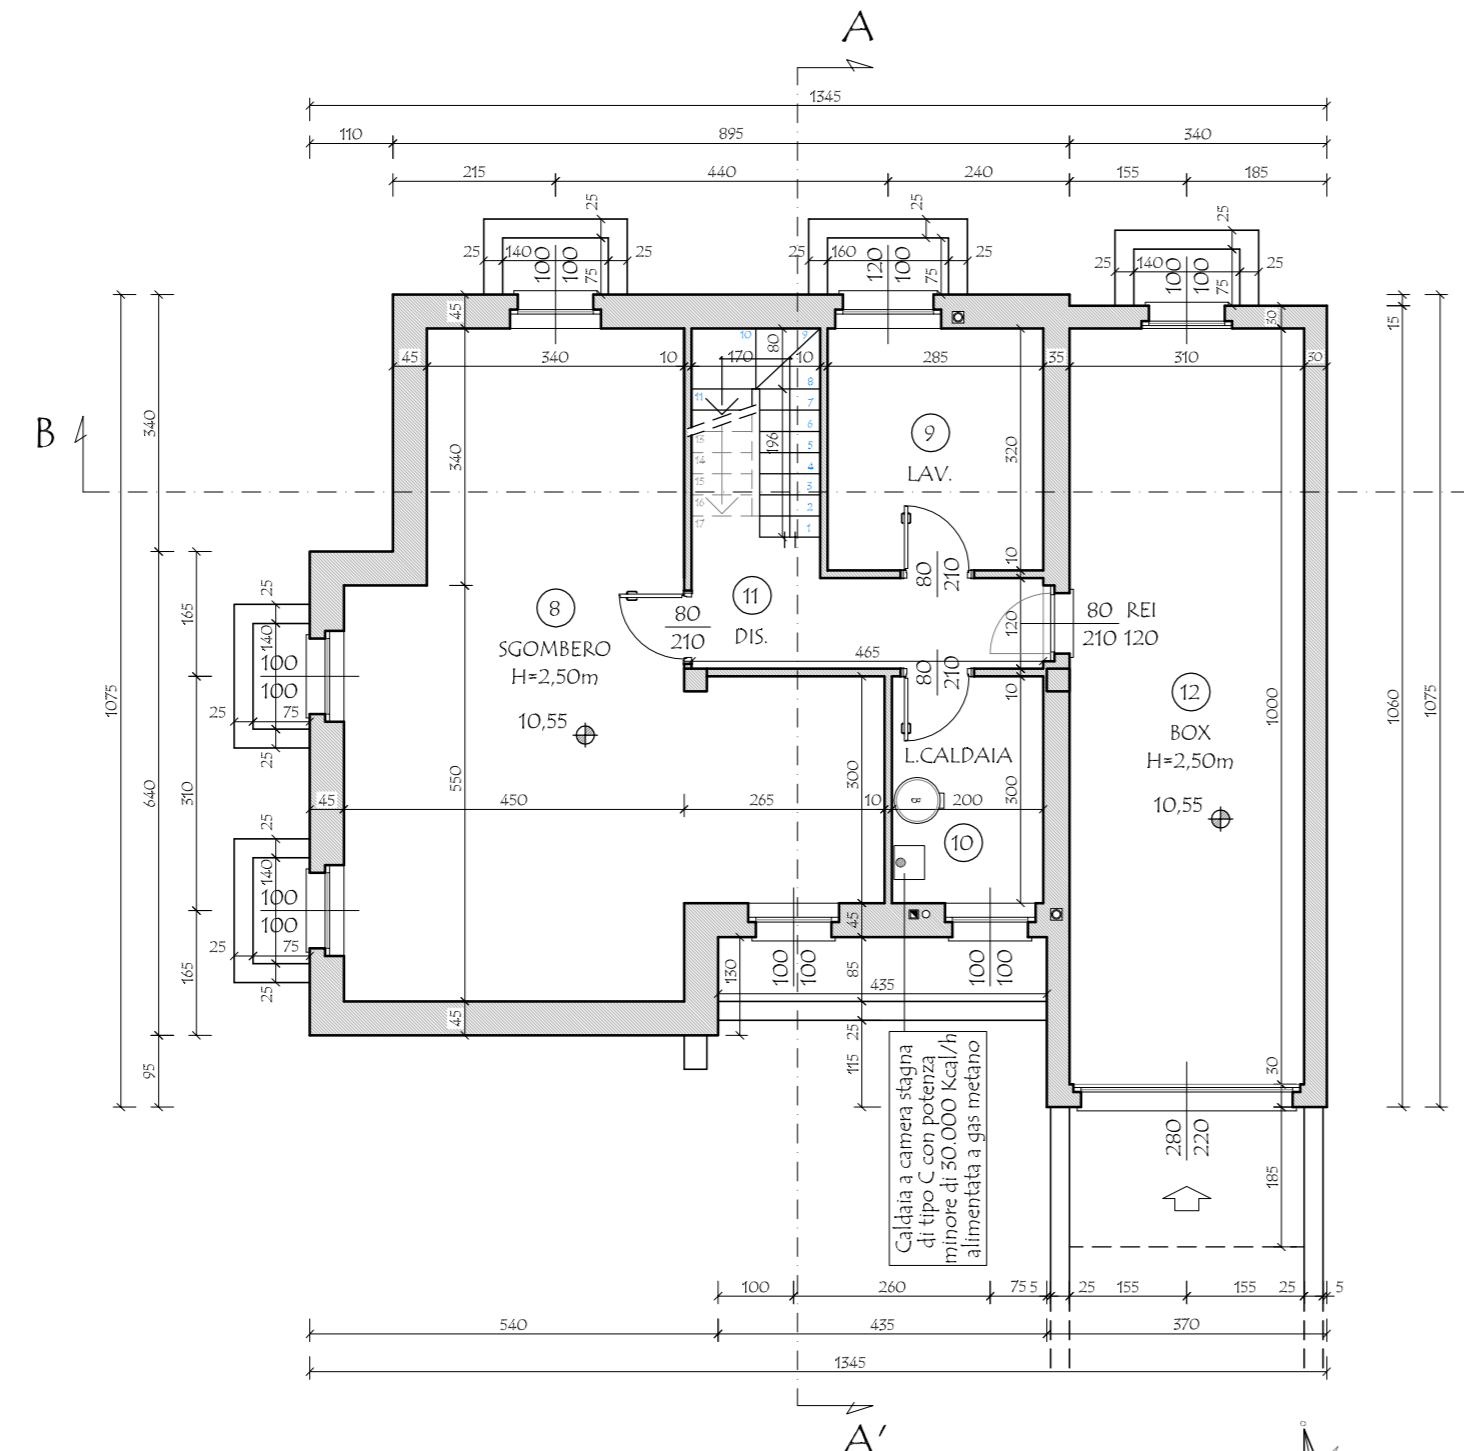


PIANTA PIANO INTERRATO  
PROGETTO - SCALA 1:100

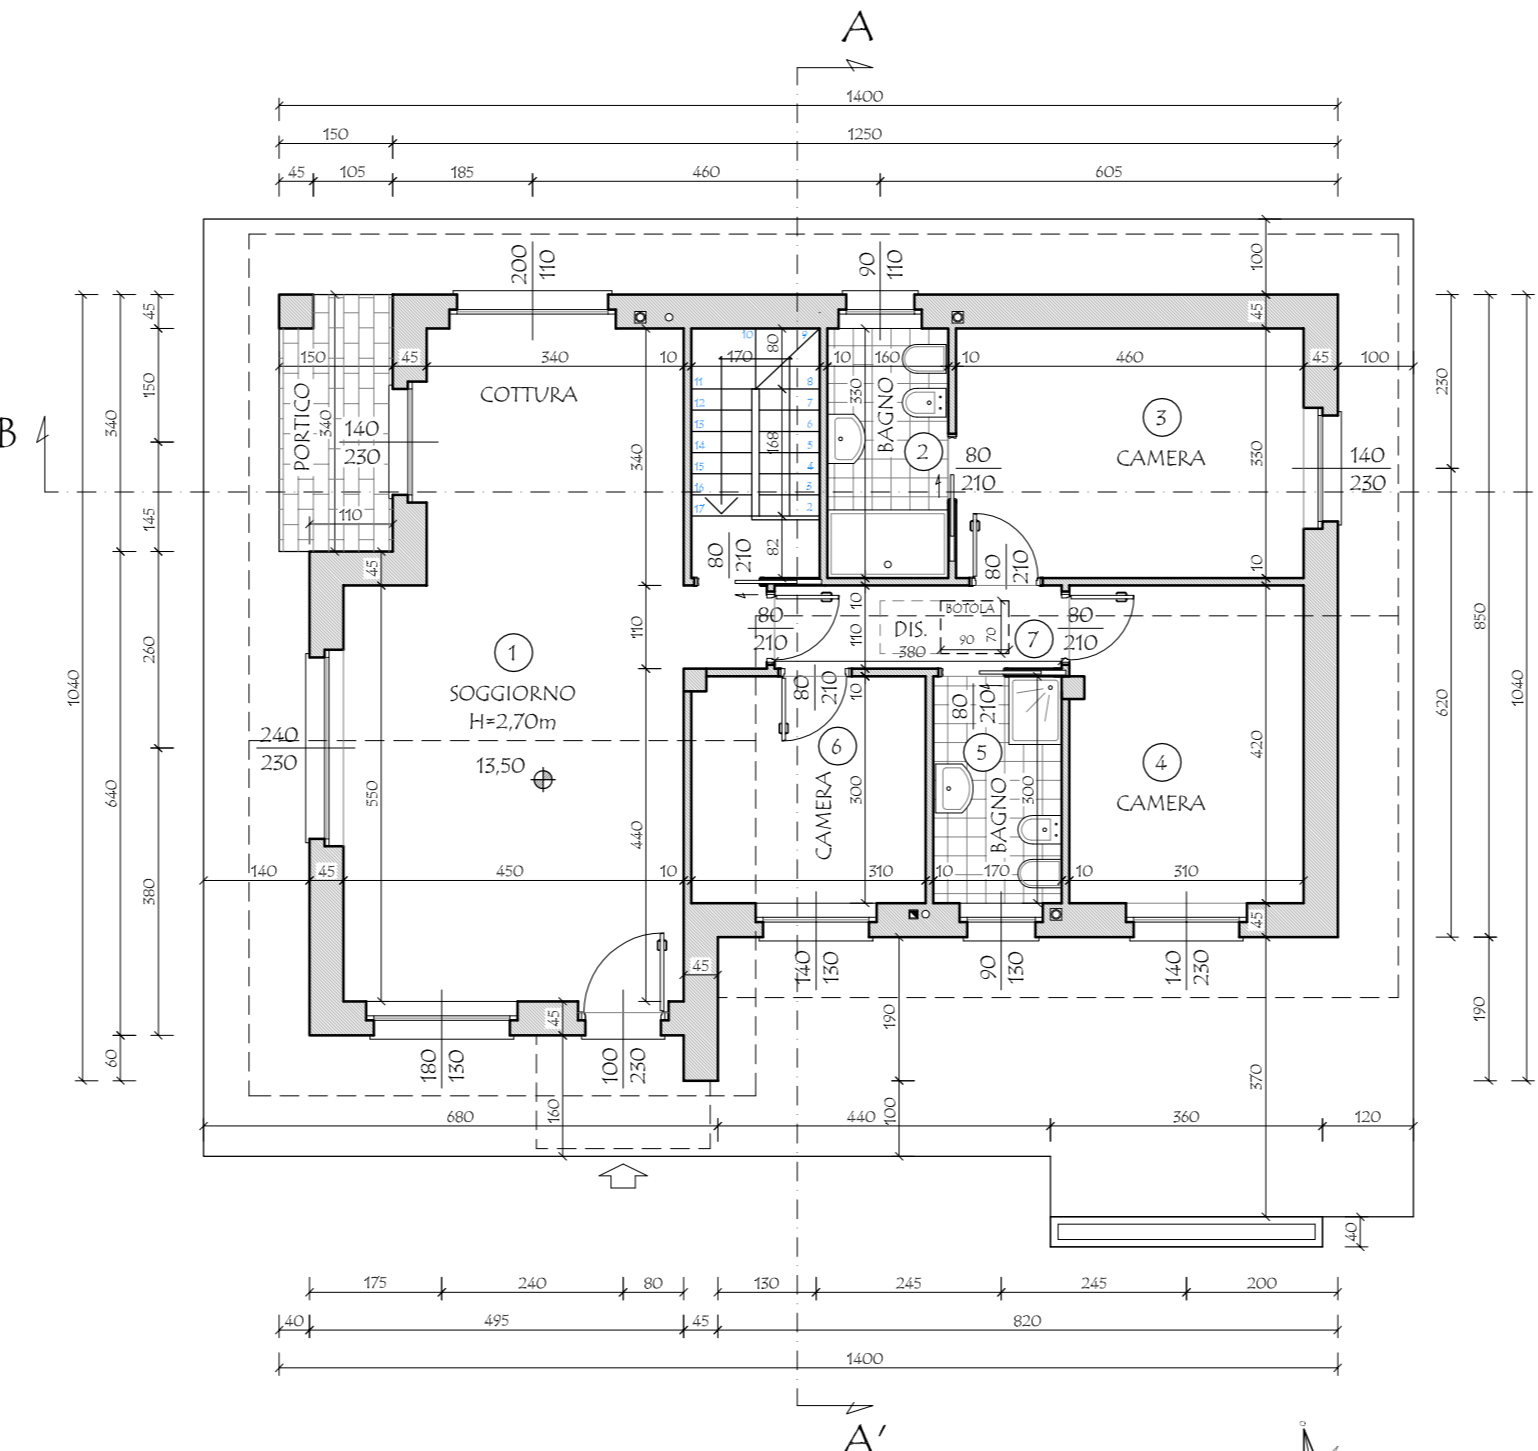


PIANTA PIANO TERRA  
PROGETTO - SCALA 1:100

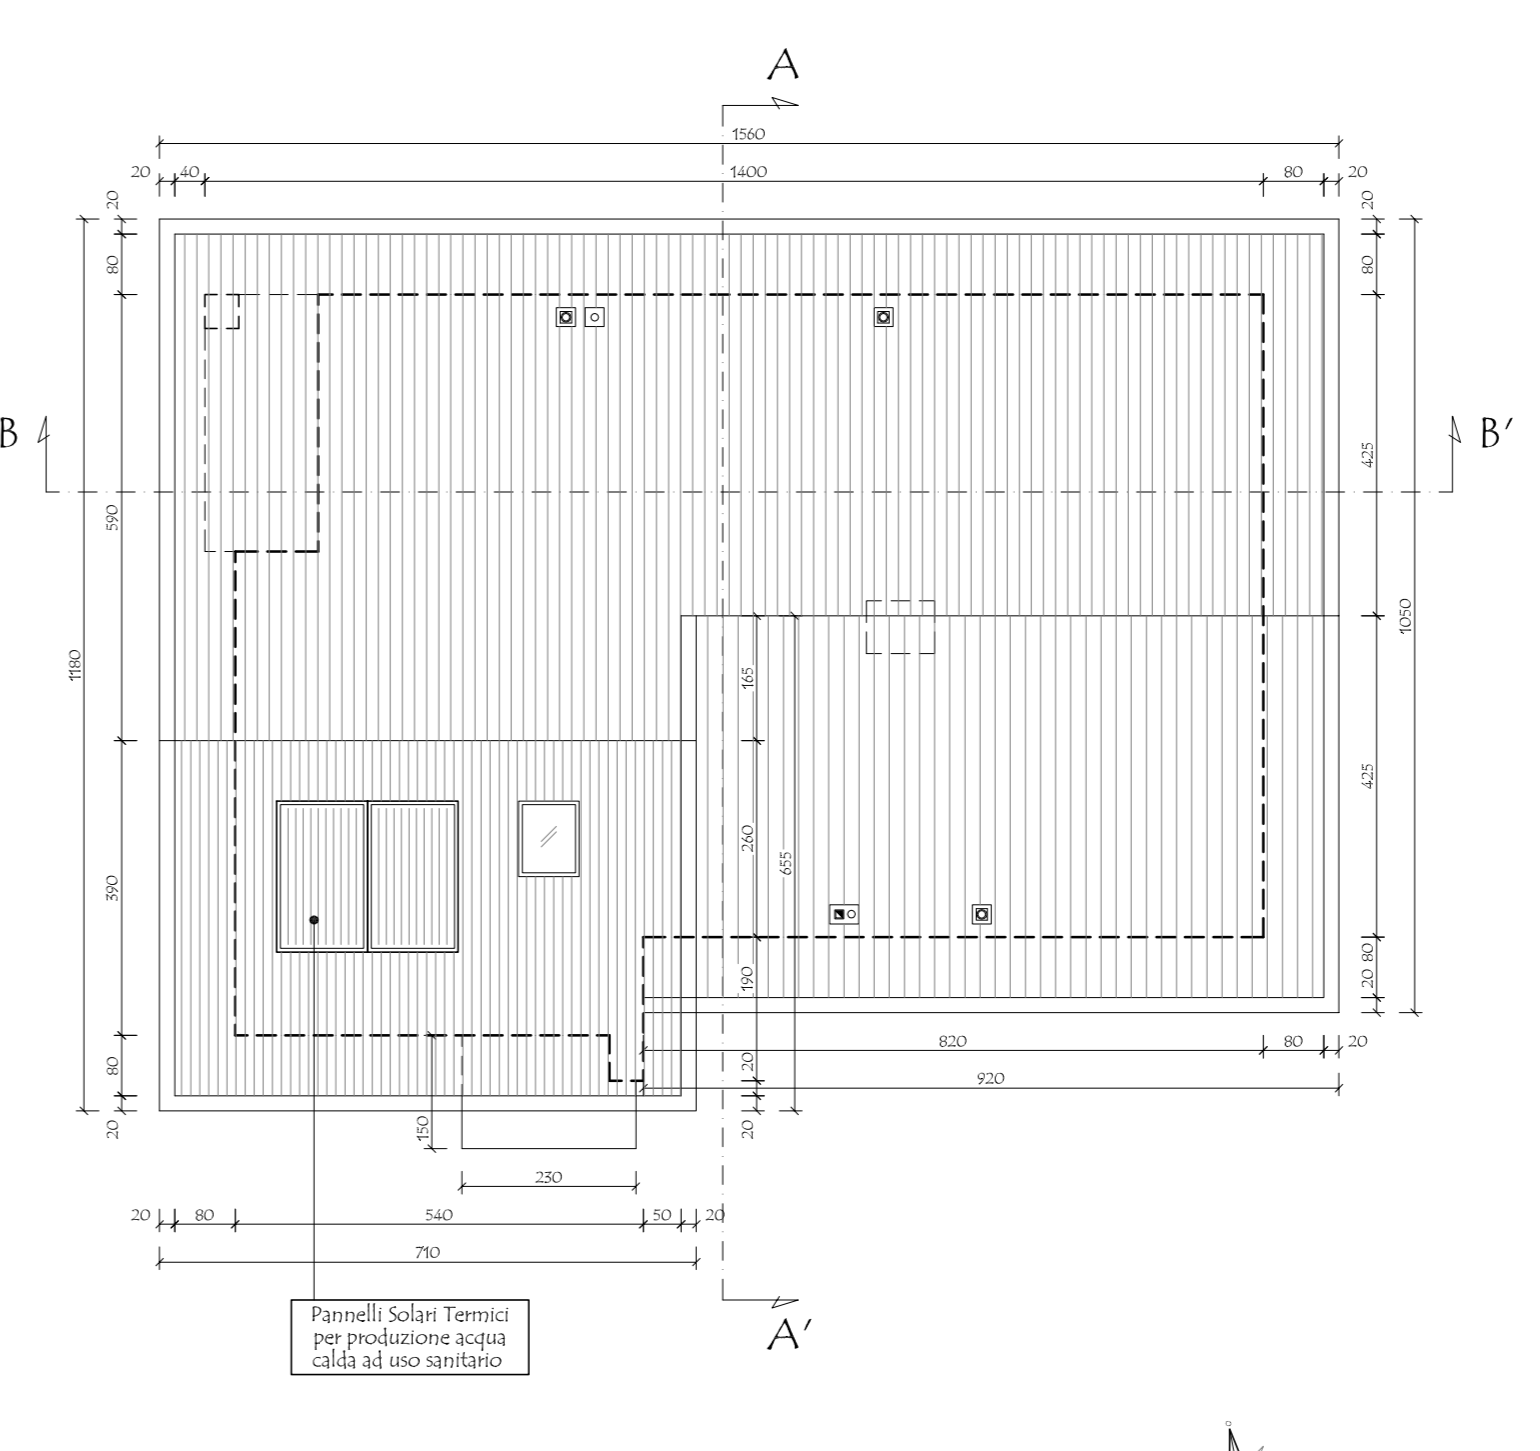

PIANTA COPERTURA  
PROGETTO - SCALA 1:100

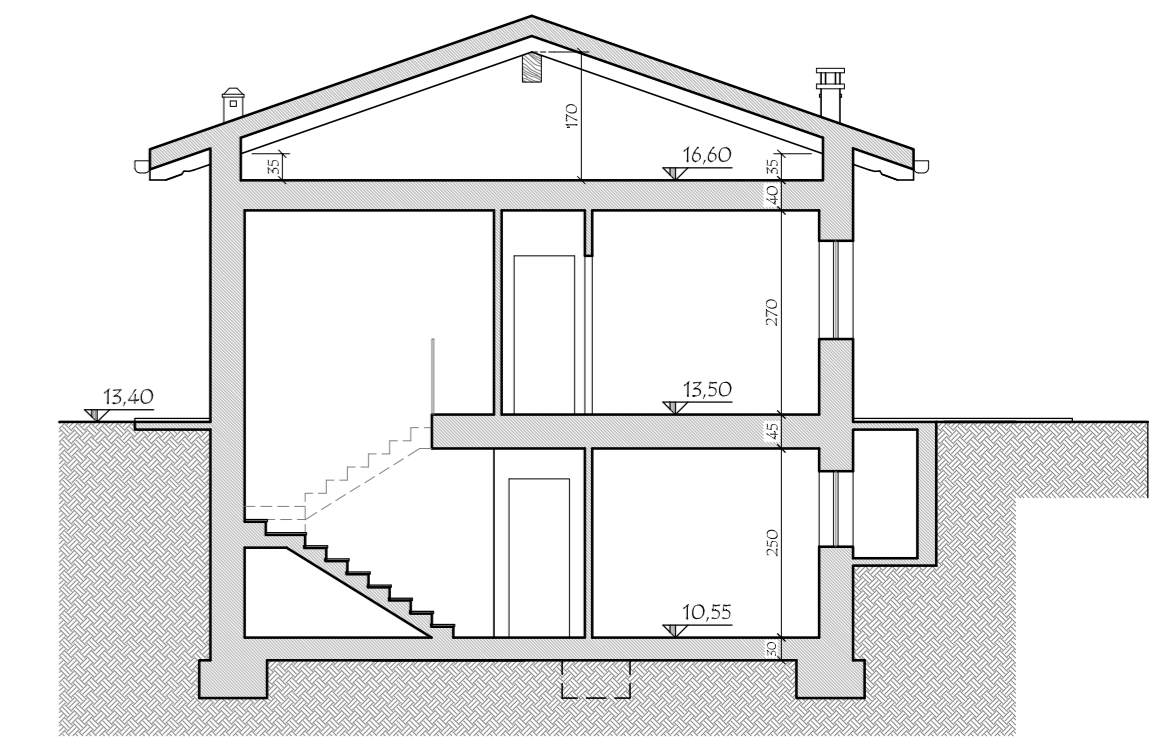

SEZIONE A-A'  
PROGETTO - SCALA 1:100

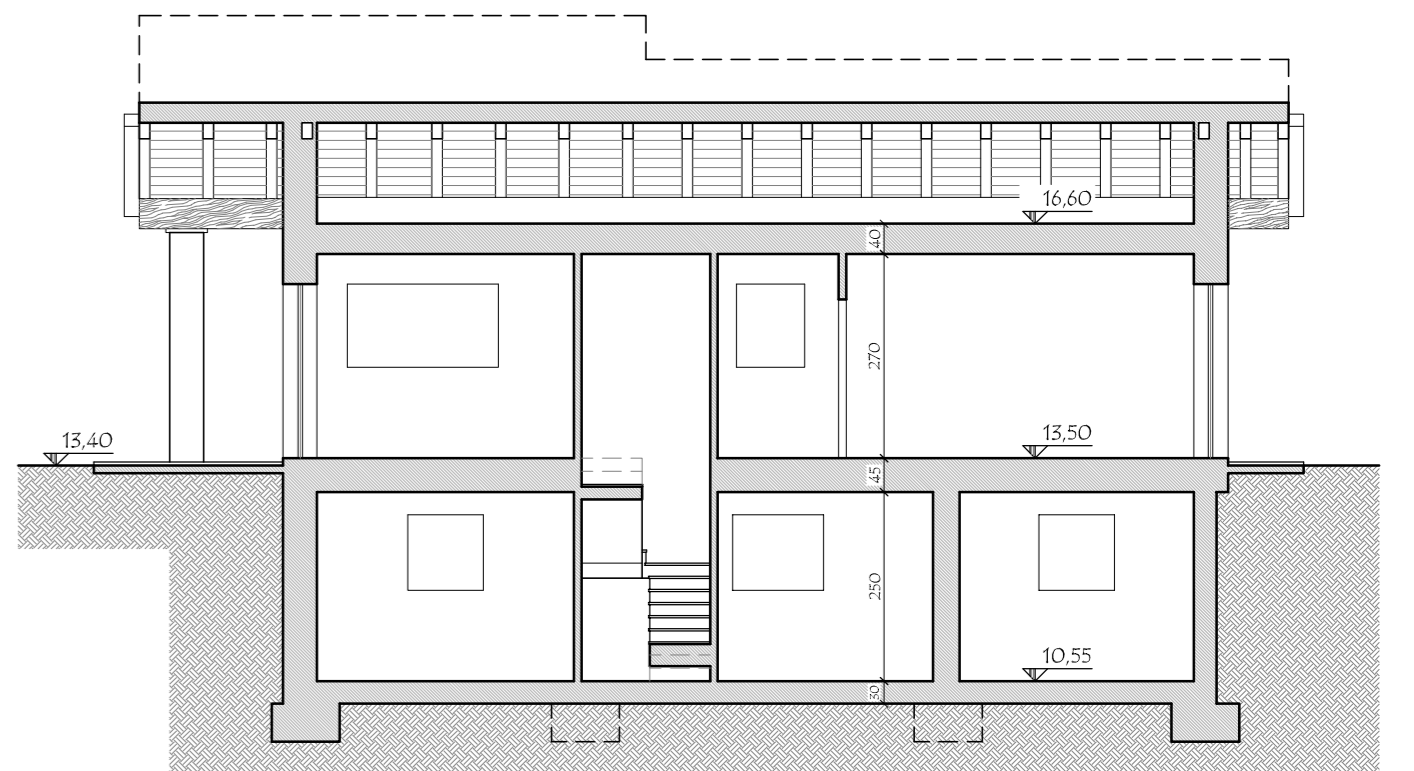

SEZIONE B-B'  
PROGETTO - SCALA 1:100