














LEGENDA

IMPIANTO ELETTRICO

-  PRESA
-  PRESA TELEFONICA
-  PRESA TELEVISIONE
-  PRESA CITOFONO
-  INTERRUITTORE LUCE
-  INTERRUITTORE LUCE A SPEGNIMENTO TEMPORIZZATO
-  QUADRO ELETTRICO
-  CENTRO LUCE
-  LUCE A PARETE
-  PRESA STAGNA
-  TERMOSTATO AMBIENTE
-  AREAZIONE ARTIFICIALE FORZATA

IMPIANTO DI RISCALDAMENTO

-  COLLETTORE IDRAULICO
-  CALDAIA MURALE A CAMERA STAGNA DI TIPO "C" CON POTENZA INFERIORE A 30.000 Kcal/h ALIMENTATA A METANO
-  BOLLITORE PER CIRCUITO SOLARE DI ACCUMOLO
-  IMPIANTO DI DISTRIBUZIONE REALIZZATO CON PANNELLI RADIANTI ANNEGATI A PAVIMENTO
-  SCALDA SALVIETTE
-  CALORIFERO A ELEMENTI

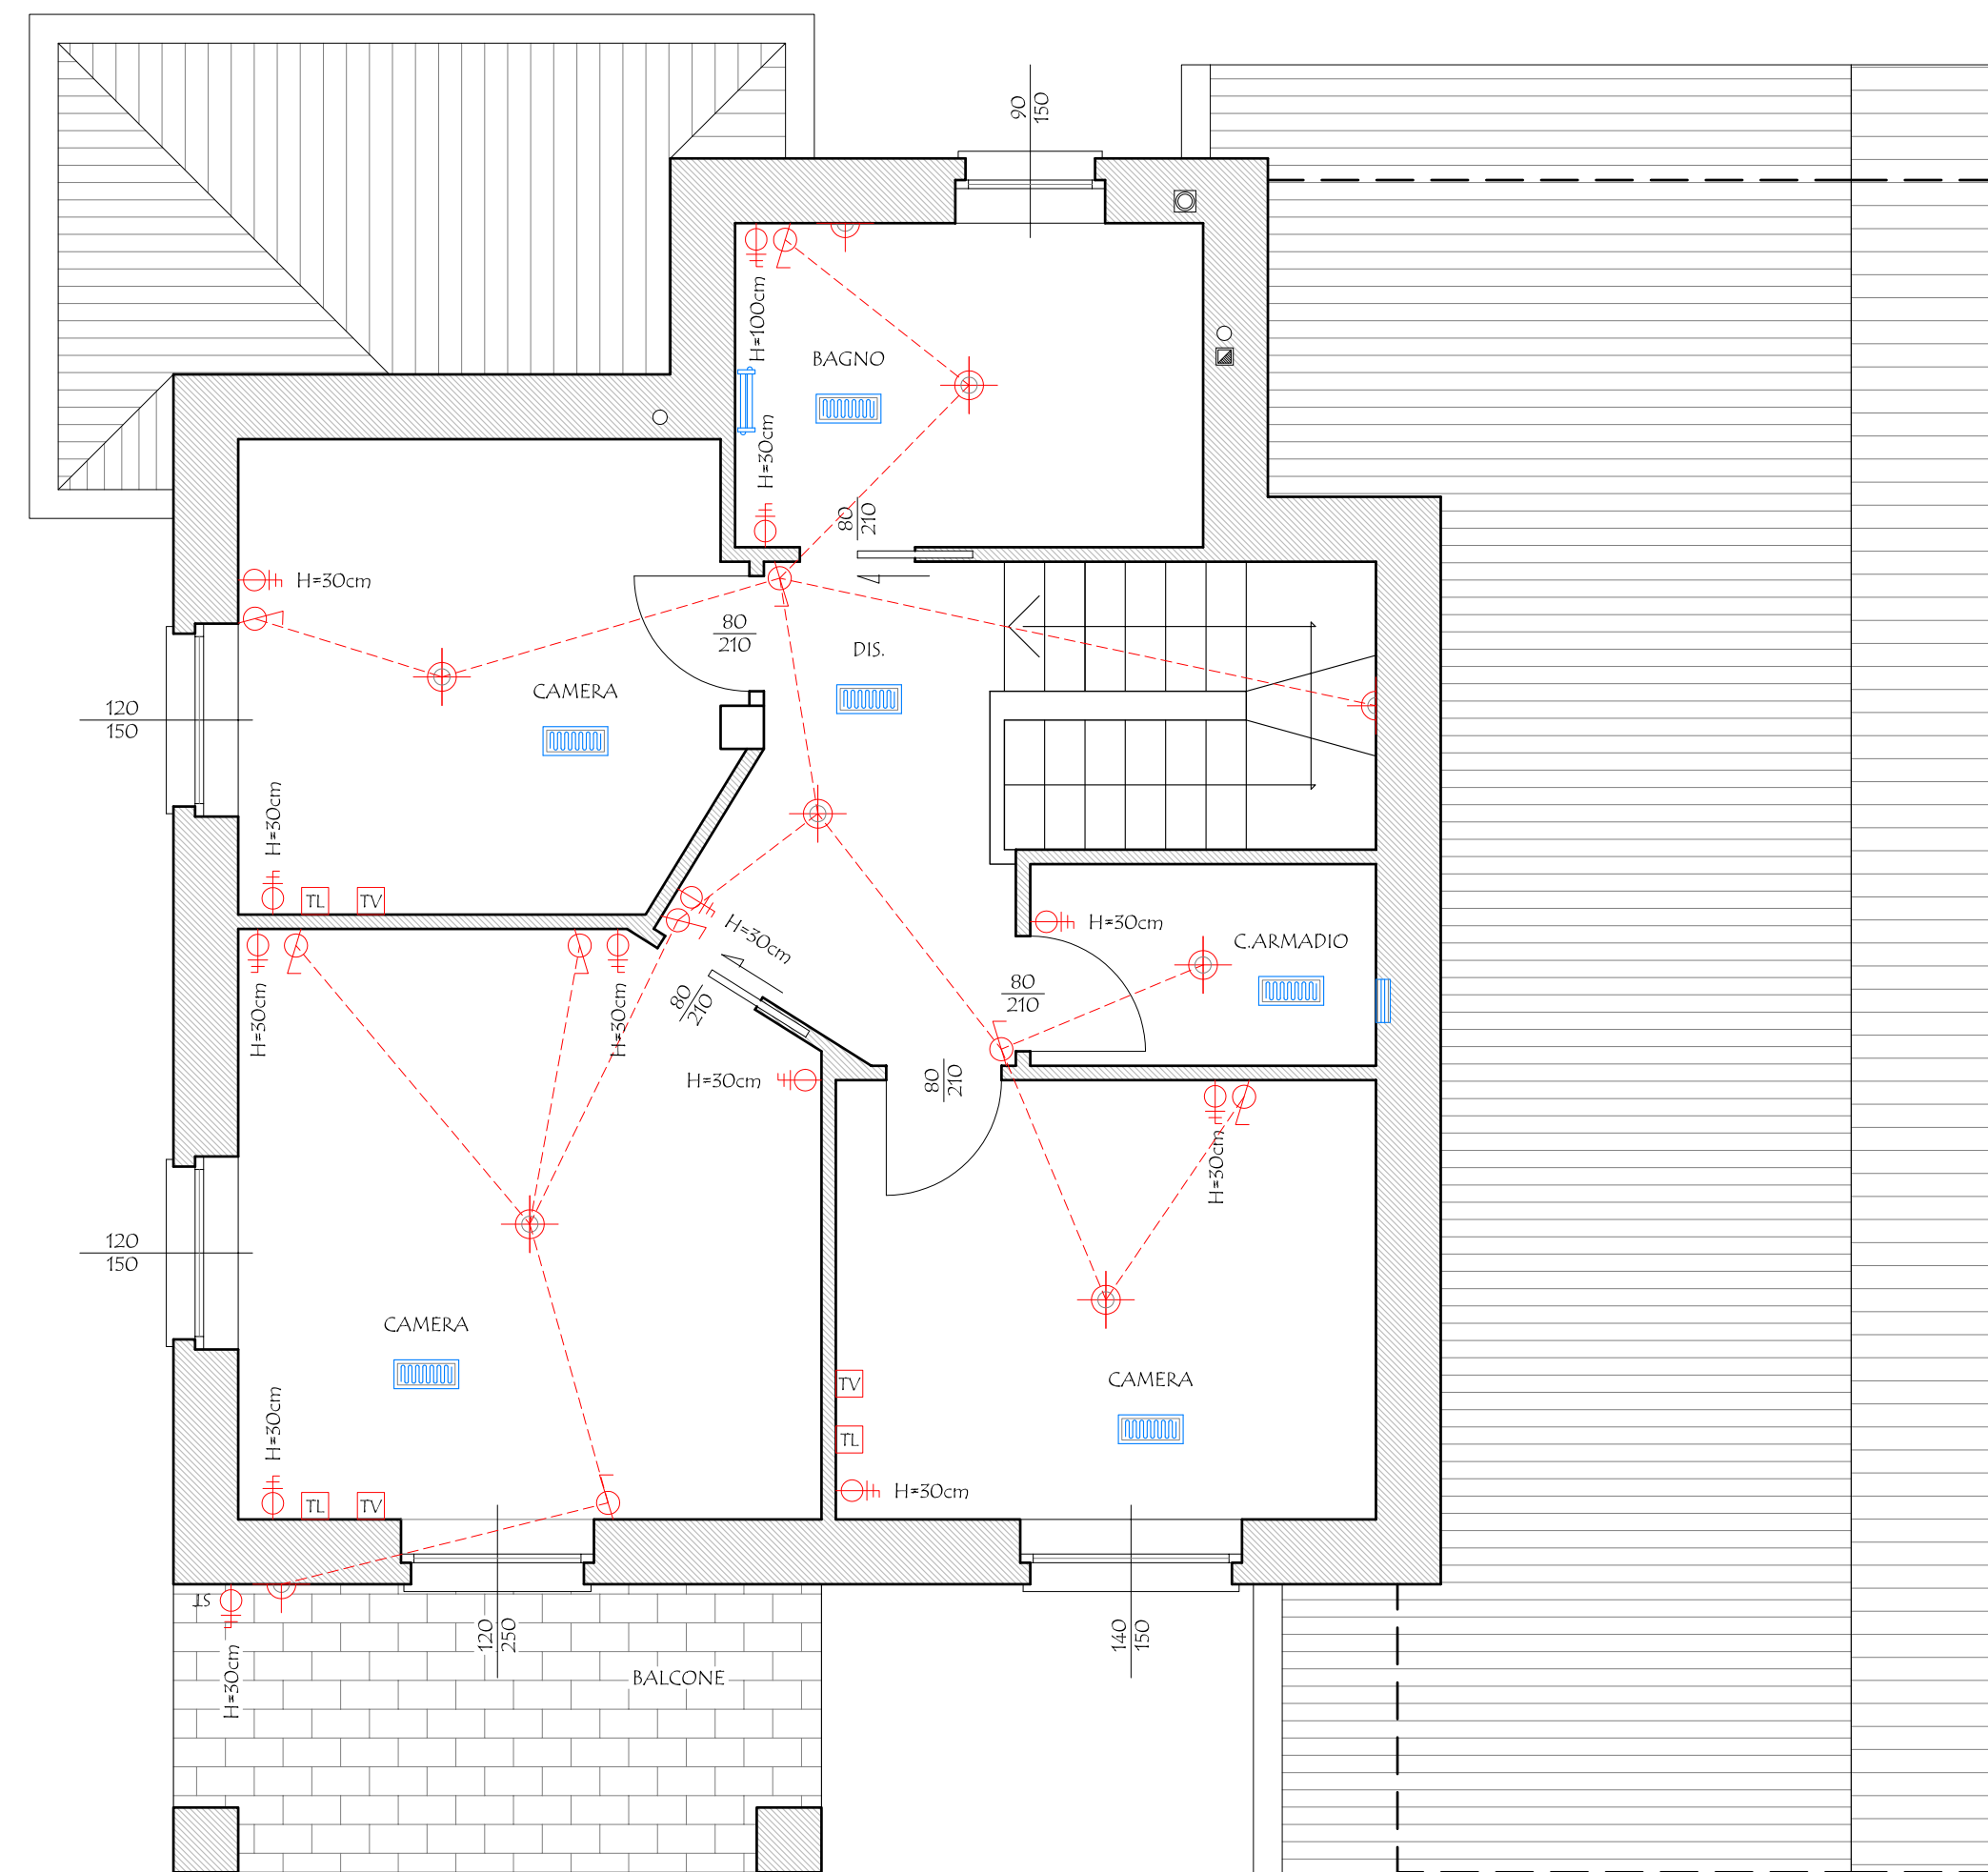

PIANTA PIANO PRIMO
IMPIANTI - SCALA 1:50


COMUNE DI SALTRIO

I COMMITTENTI:

Francesca ARBINI

Mirko CADEI

Gianfausto ADRO

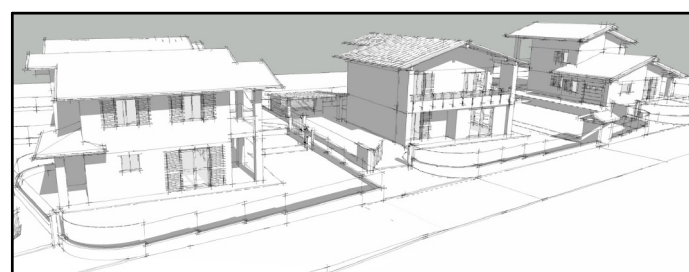

IL PROGETTISTA e

DIRETTORE DEI LAVORI

MASSINISSA Geom. Davide

L'IMPRESA ESECUTRICE

STUDIO ASSOCIATO MASSINISSA

dei Geometri Davide MASSINISSA, Paolo FRISON e Gianpaolo TIZIANI

Via Goldoni, 37 - 21100 - Varese Tel: 0332/239091 - Fax: 0332/216567 e-mail: studio.massinissa@fastwebnet.it

Committenti:

ARBINI Francesca, nata a Varese (VA) il 26/11/1980 c.f.: RBN FNC 80566 L682R
residente a Saltrio (VA), in via Agraria n. 2

CADEI Mirko, nato a Varese (VA) il 10/09/1982 c.f.: CDA MRK 82P10 L682A
residente a Saltrio (VA), in via Agraria n. 2

ADRO Gianfausto, nato a Viggiù (VA) il 15/01/1931 c.f.: DRA GFS 31A15 L876H
residente a Saltrio (VA), in via Elvezia n. 11

Oggetto:

AMBITO DI TRASFORMAZIONE URBANISTICA n. 4
NUOVA COSTRUZIONE DI EDIFICI RESIDENZIALI

Elaborato:

LOTTO A - 865/a; PROGETTO IMPIANTI
PIANTA PIANO TERRA E PRIMO

Località:

COMUNE DI: Saltrio (VA)
INDIRIZZO: Via Cerello s.n.c.

Identificativi catastali:

SEZIONE: - Foglio: 6
MAPPALI: 865 - 1550 Sub.: -


Data:

Aprile 2013

Tavola:
14/a

Scala:
1:50

Archivio:
1842

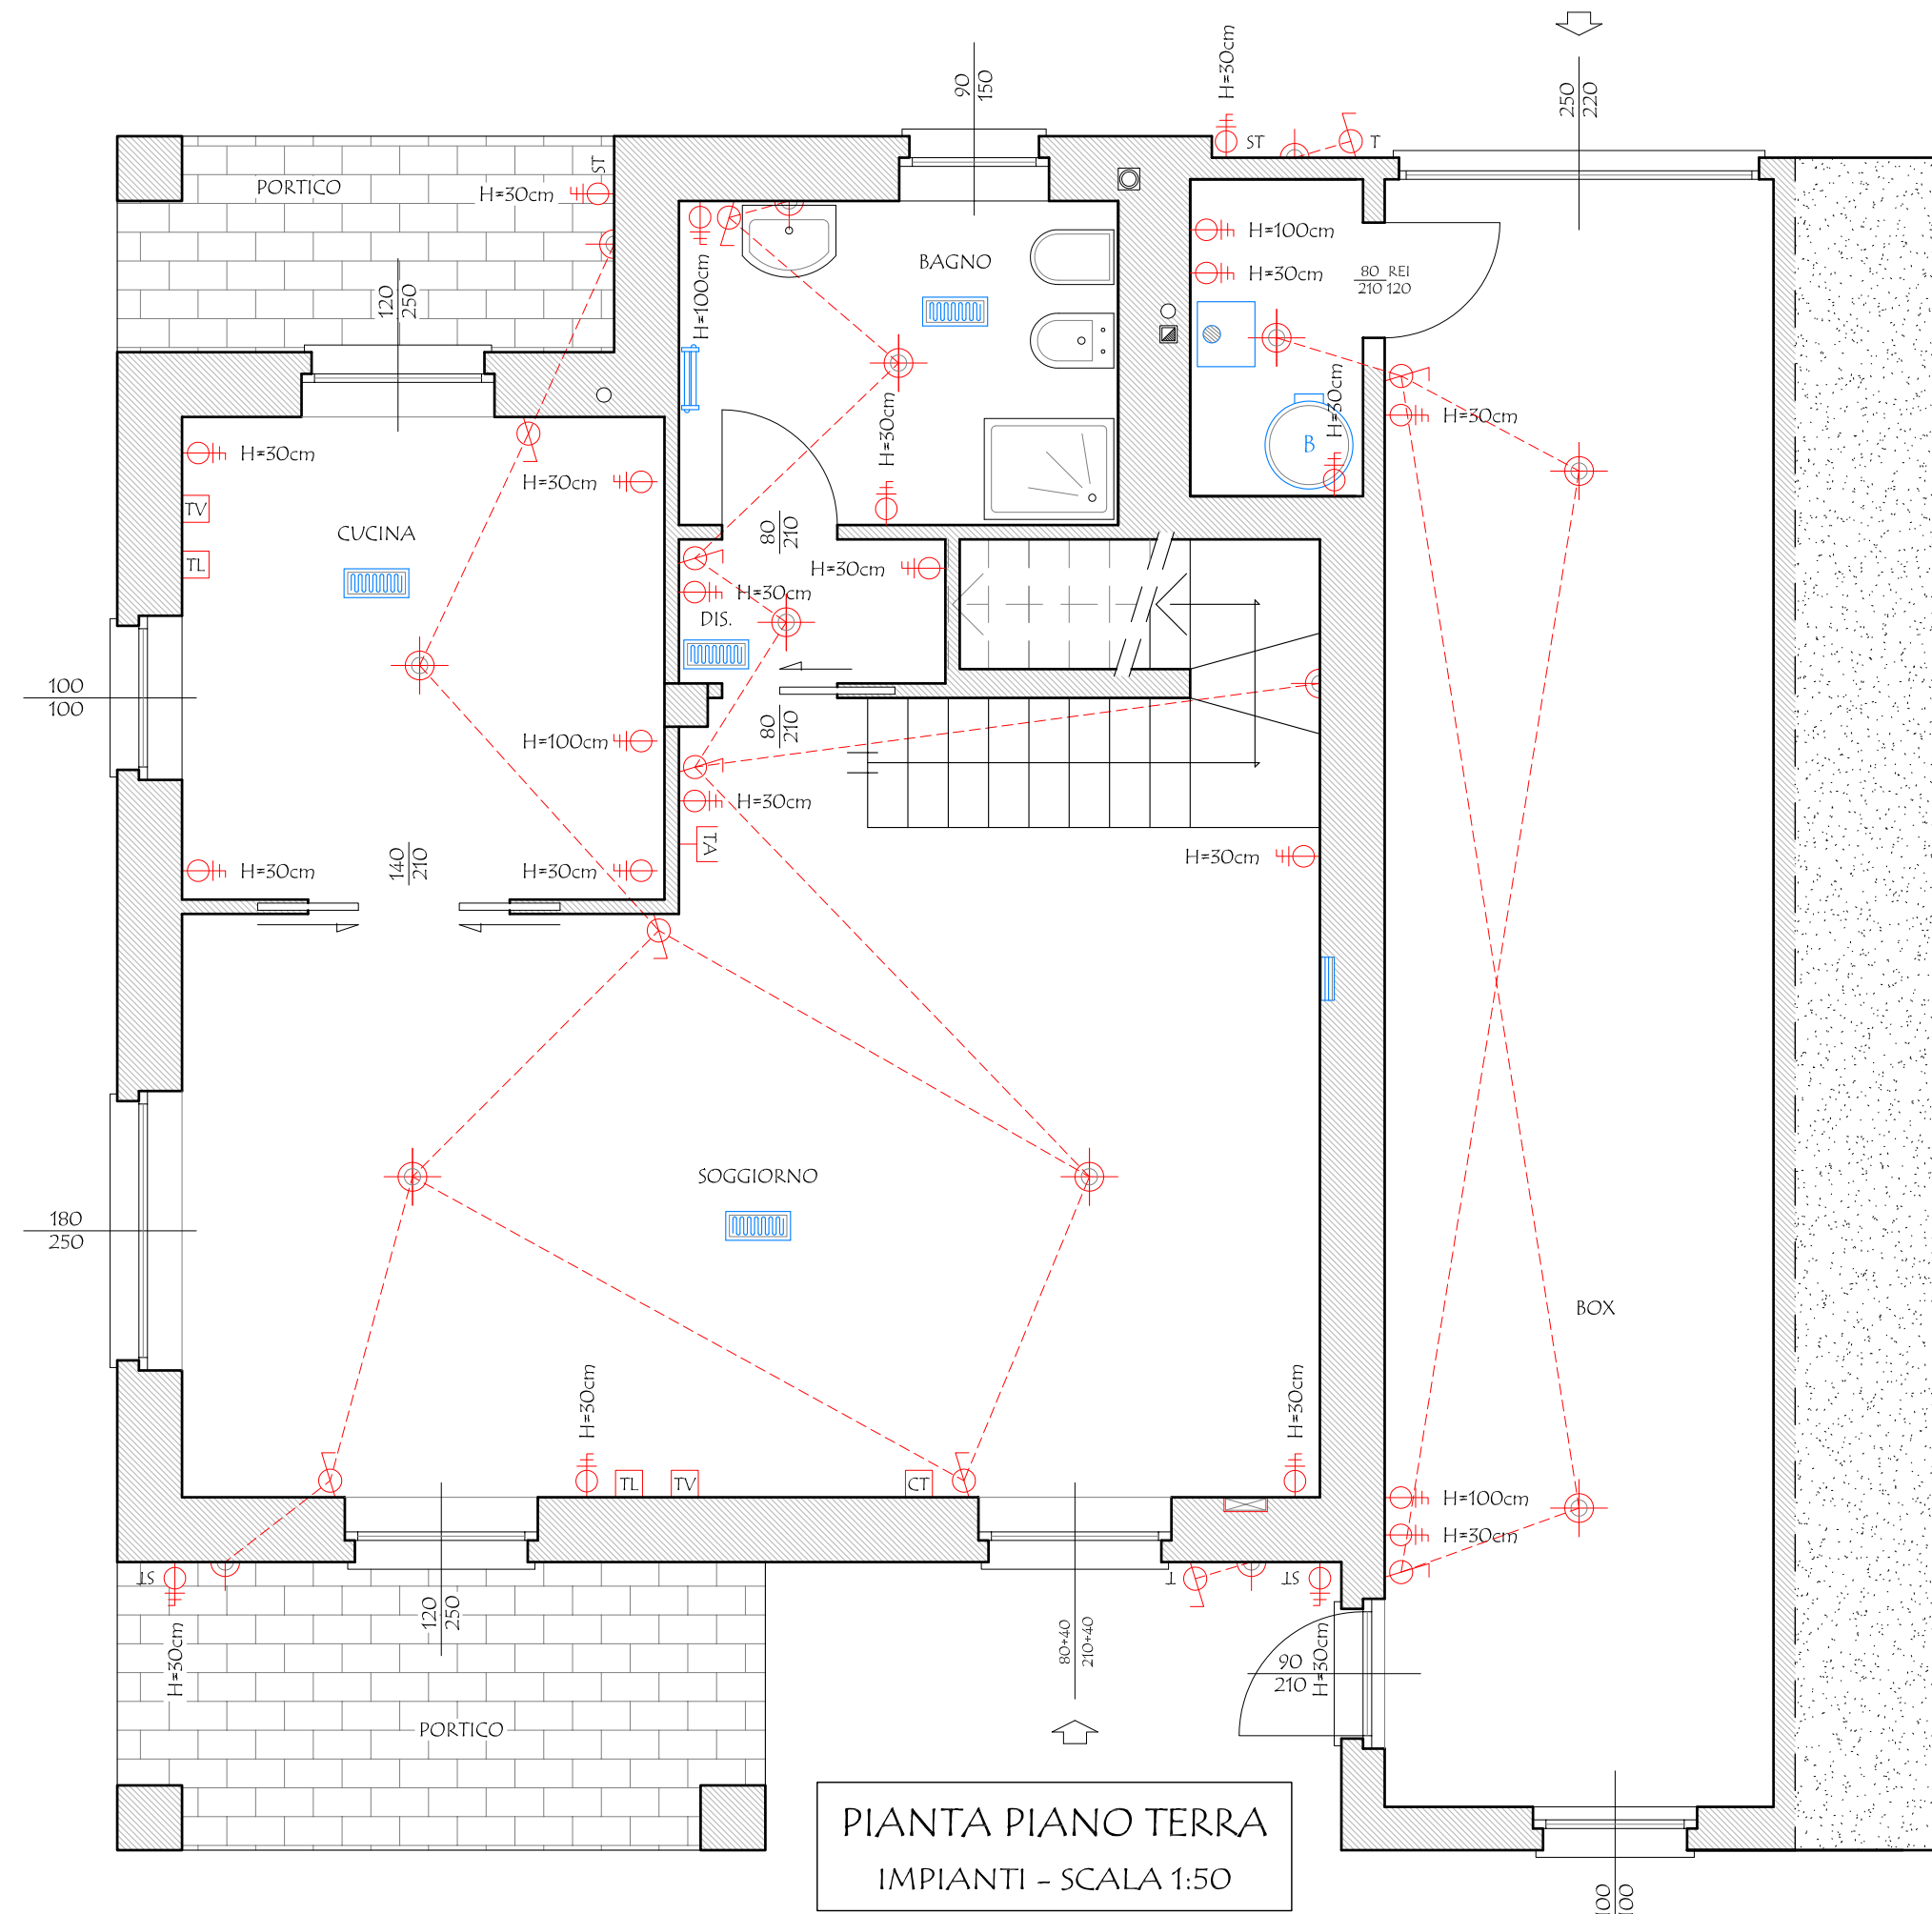

PIANTA PIANO TERRA
IMPIANTI - SCALA 1:50