


| VERIFICA R.A.I. - PIANO TERRA | | | |
|-------------------------------|------------------------|-----------------------|---------------|
| N. DESTINAZIONI | SUPERFICIE PAVIMENTATA | SUPERFICIE FINISTRATA | R.A.I. |
| 1 SOGGIORNO/PRANZO | 41,51 | 15,81 | 0,381 + 0,125 |
| 2 CUCINA | 11,36 | 2,20 | 0,194 + 0,125 |
| 3 CAMERA | 11,36 | 2,38 | 0,209 + 0,125 |
| 4 BAGNO | 5,44 | 1,17 + 0,50 | 0,215 + 0,125 |
| 5 DISIMPEGNO | 4,32 | - | - |

| VERIFICA R.A.I. - PIANO PRIMO | | | |
|-------------------------------|------------------------|-----------------------|---------------|
| N. DESTINAZIONI | SUPERFICIE PAVIMENTATA | SUPERFICIE FINISTRATA | R.A.I. |
| 6 CAMERA | 15,20 | 5,05 | 0,201 + 0,125 |
| 7 CAMERA | 11,36 | 2,20 | 0,194 + 0,125 |
| 8 CAMERA | 11,36 | 2,38 | 0,209 + 0,125 |
| 9 BAGNO | 5,44 | 1,17 + 0,50 | 0,215 + 0,125 |
| 10 DISIMPEGNO | 11,40 | 1,70 | - |


VERIFICA AREA SOPPALTATA AI SENSI ART. 5.6.2 TITOLO III
 SUPERFICIE SOGGIORNO/PRANZO 1+41,51 mq
 SUPERFICIE DISIMPEGNO 10 - AGGETTANTE SU SOGGIORNO/PRANZO = 11,40 mq
 TOTALE SUPERFICIE LOCALE SOPPALTATO* (41,51 mq + 11,40 mq) = 52,91 mq
 TOTALE SUPERFICIE FINISTRATA SOPPALTATO = 17,51 mq R.A.I. 0,302 + 0,125

| VERIFICA R.A.I. - PIANO INTERRATO | | | |
|-----------------------------------|------------------------|-----------------------|---------------|
| N. DESTINAZIONI | SUPERFICIE PAVIMENTATA | SUPERFICIE FINISTRATA | R.A.I. |
| 11 SGOMBERO | 28,51 | 2,00 | 0,070 + 0,055 |
| 12 LAV. / L. CALDAIA | 5,44 | 1,00 | 0,184 + 0,125 |
| 13 CANTINA | 10,88 | 1,00 | 0,092 + 0,055 |
| 14 BOX | 30,00 | 4,00 | 0,155 + 0,055 |


LE PORTE SARANNO DOTATE DI FERITOIE IN ALTO E IN BASSO DI DIMENSIONI ADEGUATE A GARANTIRE UN RICAMBIO D'ARIA PARI 1/50 DELLA SUPERFICIE DI PAVIMENTO

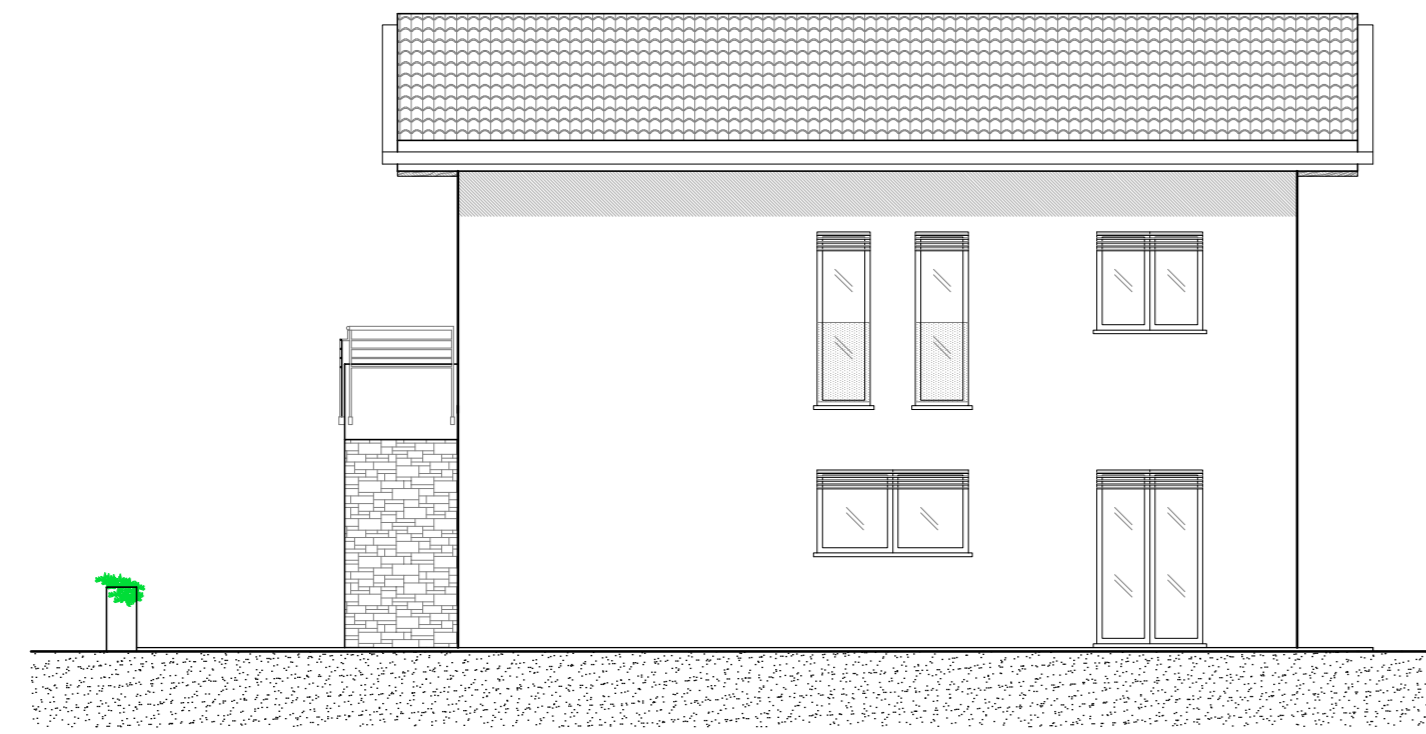


PROSPETTO NORD
 PROGETTO - SCALA 1:100

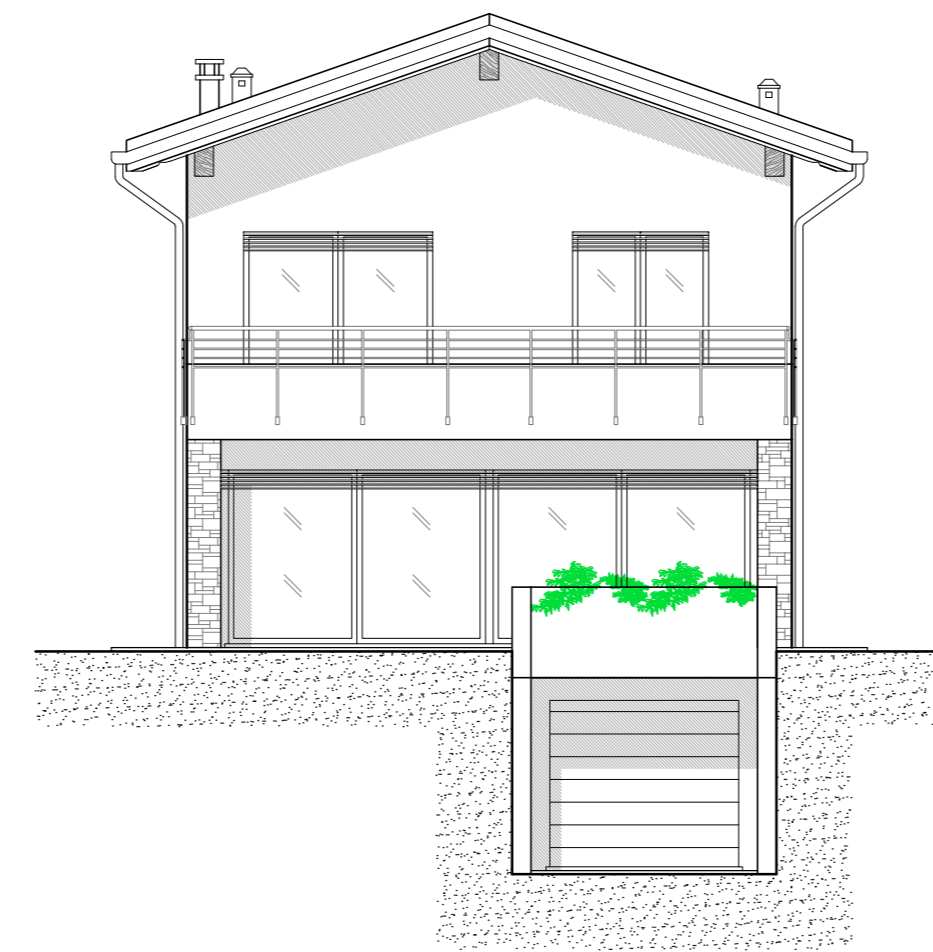


PROSPETTO EST
 PROGETTO - SCALA 1:100

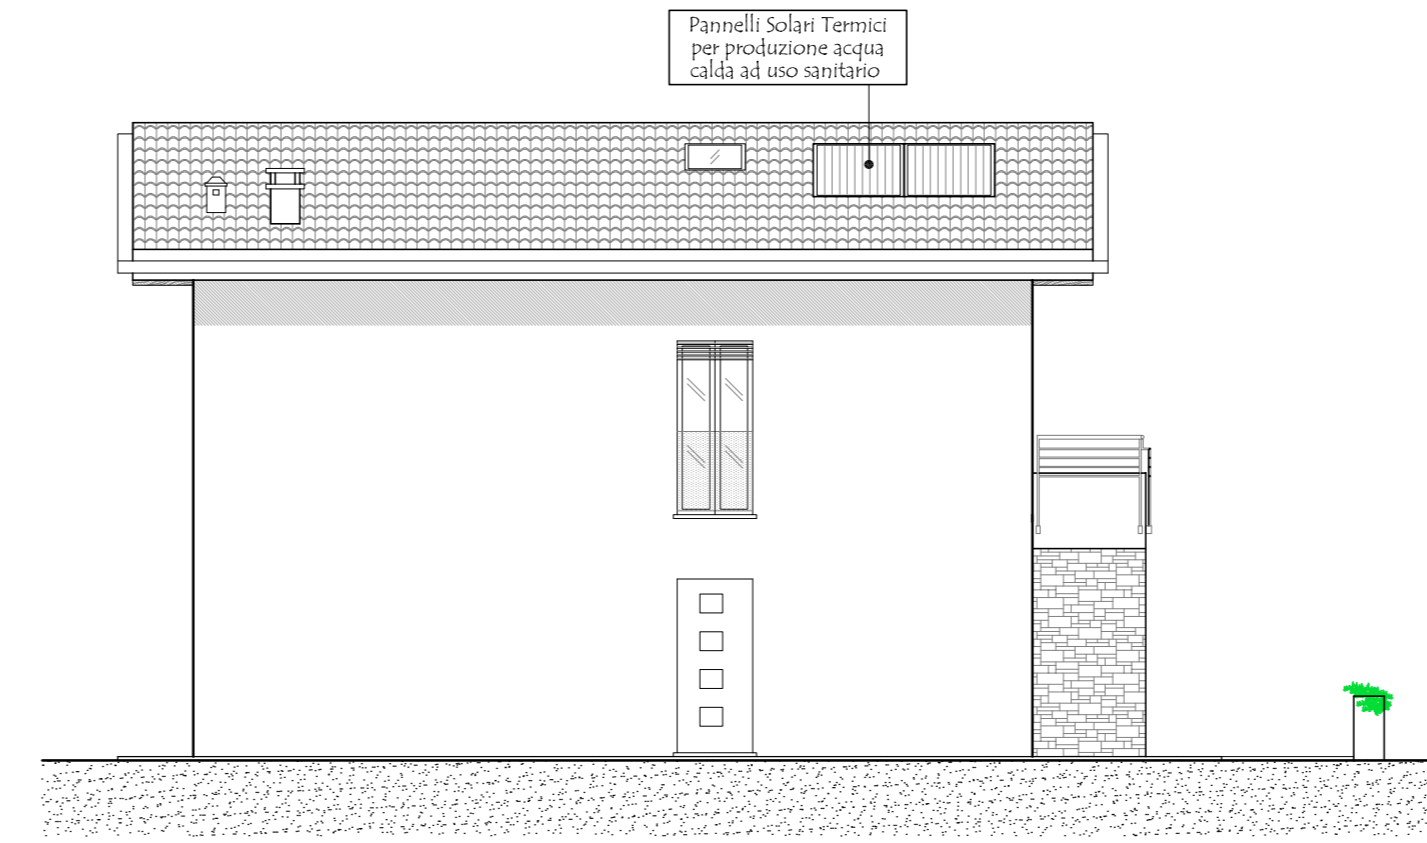

PROSPETTO SUD
 PROGETTO - SCALA 1:100

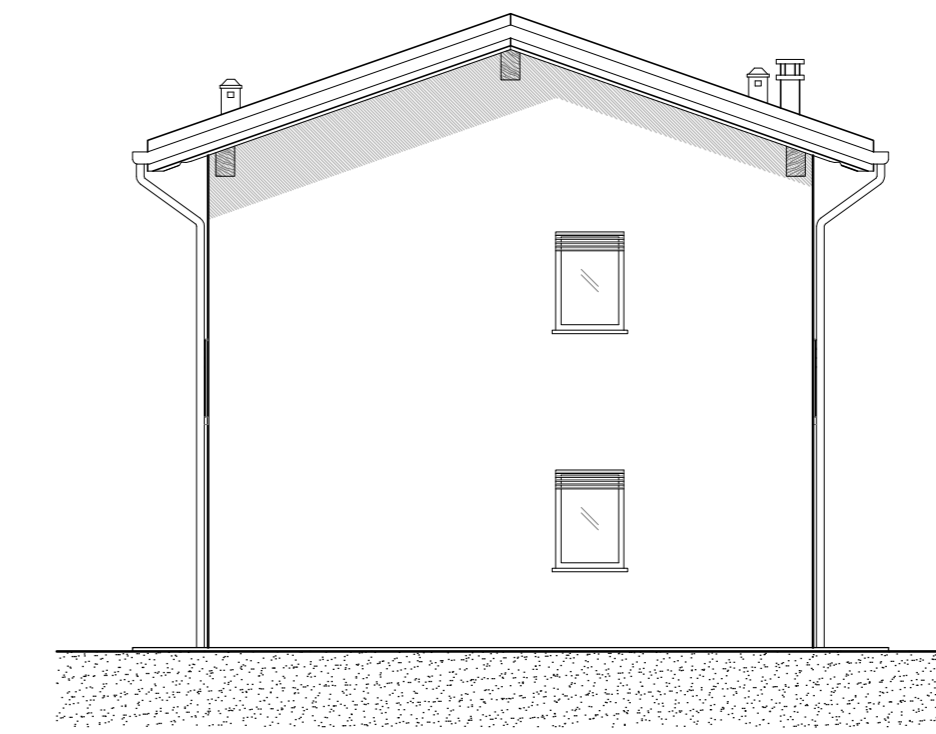

PROSPETTO OVEST
 PROGETTO - SCALA 1:100

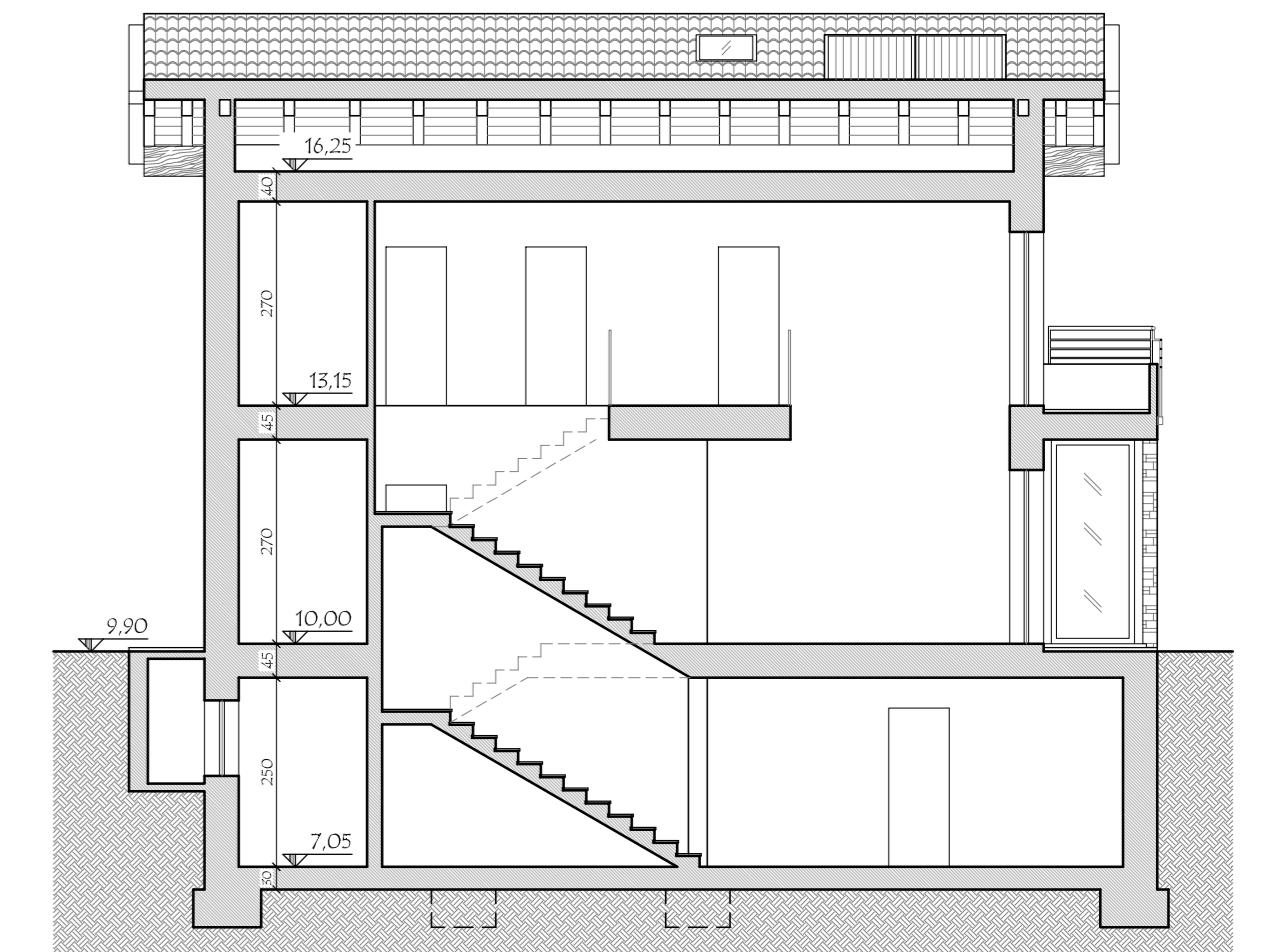

SEZIONE A-A'
 PROGETTO - SCALA 1:100

COMUNE DI SALTRIO

I COMMITTENTI:

PARIS Cinzia _____

LENZO Maria _____

LENZO Silvio Calogero _____

LANZA S.R.L. _____

IL PROGETTISTA

MASSINISSA Oscar Davide _____


STUDIO ASSOCIATO MASSINISSA

dei Geometri Davide MASSINISSA, Paolo FRISONI e Gianpaolo TIZIANI
 Via Galdoni, 31 - 21100 - Varese Tel. 0332/239091 - Fax 0332/216567 e-mail: studio.massinissa@fastwebnet.it


Committenti:
 PARIS Cinzia, nata a Viadana (BG) il 22/07/1964 c.f.: PRS CNZ 64162 LR27G
 domiciliata a Brusachio (VA) via Michèlevi n. 22
 LENZO Maria, nata a Sant'Angelo di Brolo (ME) il 09/07/1957 c.f.: LNZ MRA 57149 I2884
 domiciliata a Saltrio (VA) in via Clivio n. 18
 LENZO Silvio Calogero, nato a Sant'Angelo di Brolo (ME) il 05/03/1955 c.f.: LNZ SVC 55C05 I288E
 domiciliato a Saltrio (VA) in via Clivio n. 18
 LANZA S.R.L.
 con sede a Viggiù (VA) in via Roma n. 33 p.iva: OS218520124

Oggetto: Riproduzione vietata senza preventiva autorizzazione
 Ambito di trasformazione urbanistica n. 2
 Nuova costruzione di edifici residenziali
 Tarifa: 15/H
 Elaborato: PROGETTO - LOTTO H: Pianta Piano Interrato,
 Terra, Primo, Copertura, Prospetti, Sezioni e Tabelle R.A.I.
 Scala: 1:100
 Archivio: 1501


Località: Saltrio (VA)
 Identificativi catastali: Foglio: 6
 SEZIONE: _____
 MAPPALE: 3354 - 3360 - 3369 - 3374 - 3708 - 3711
 3385 - 3709 - 3707 - 3710 - 3705 - 3703
 3371 - 3702 - 3700 - 3098 - 3095 - 3095
 3097 - 3099 - 3701 - 3704 - 3706
 Data: Marzo 2015

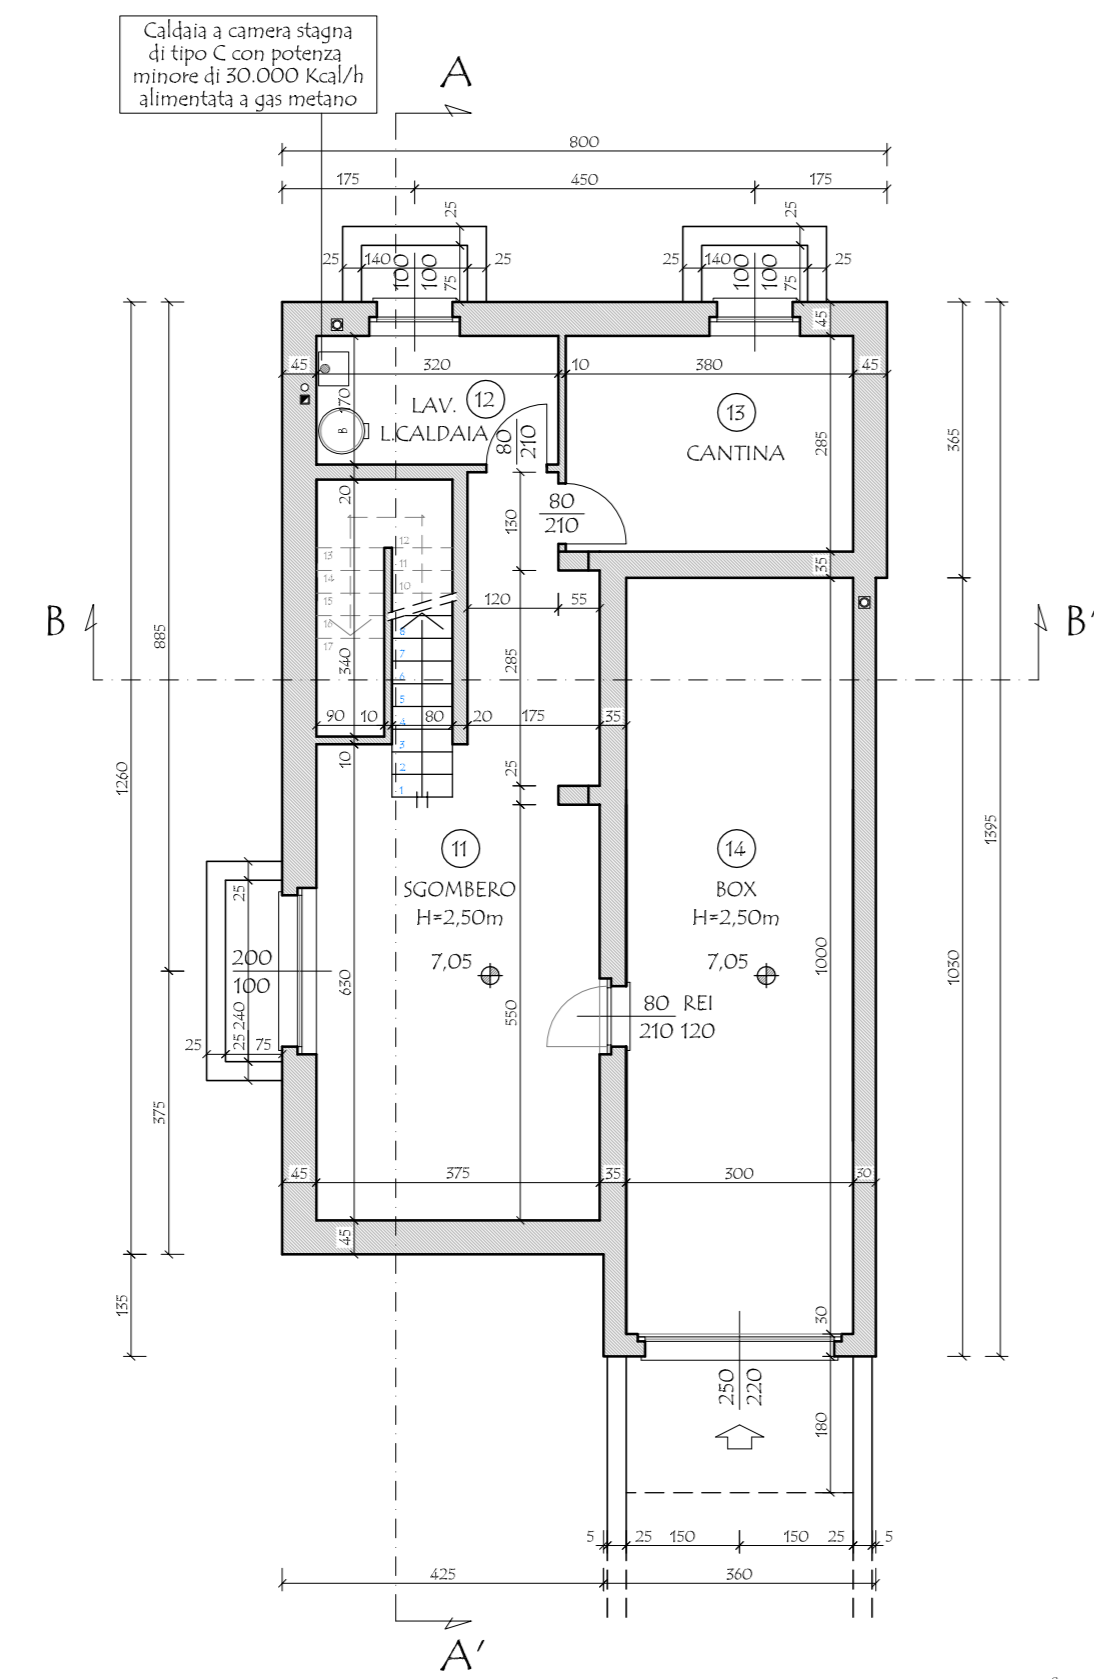


PIANTA PIANO INTERRATO
 PROGETTO - SCALA 1:100

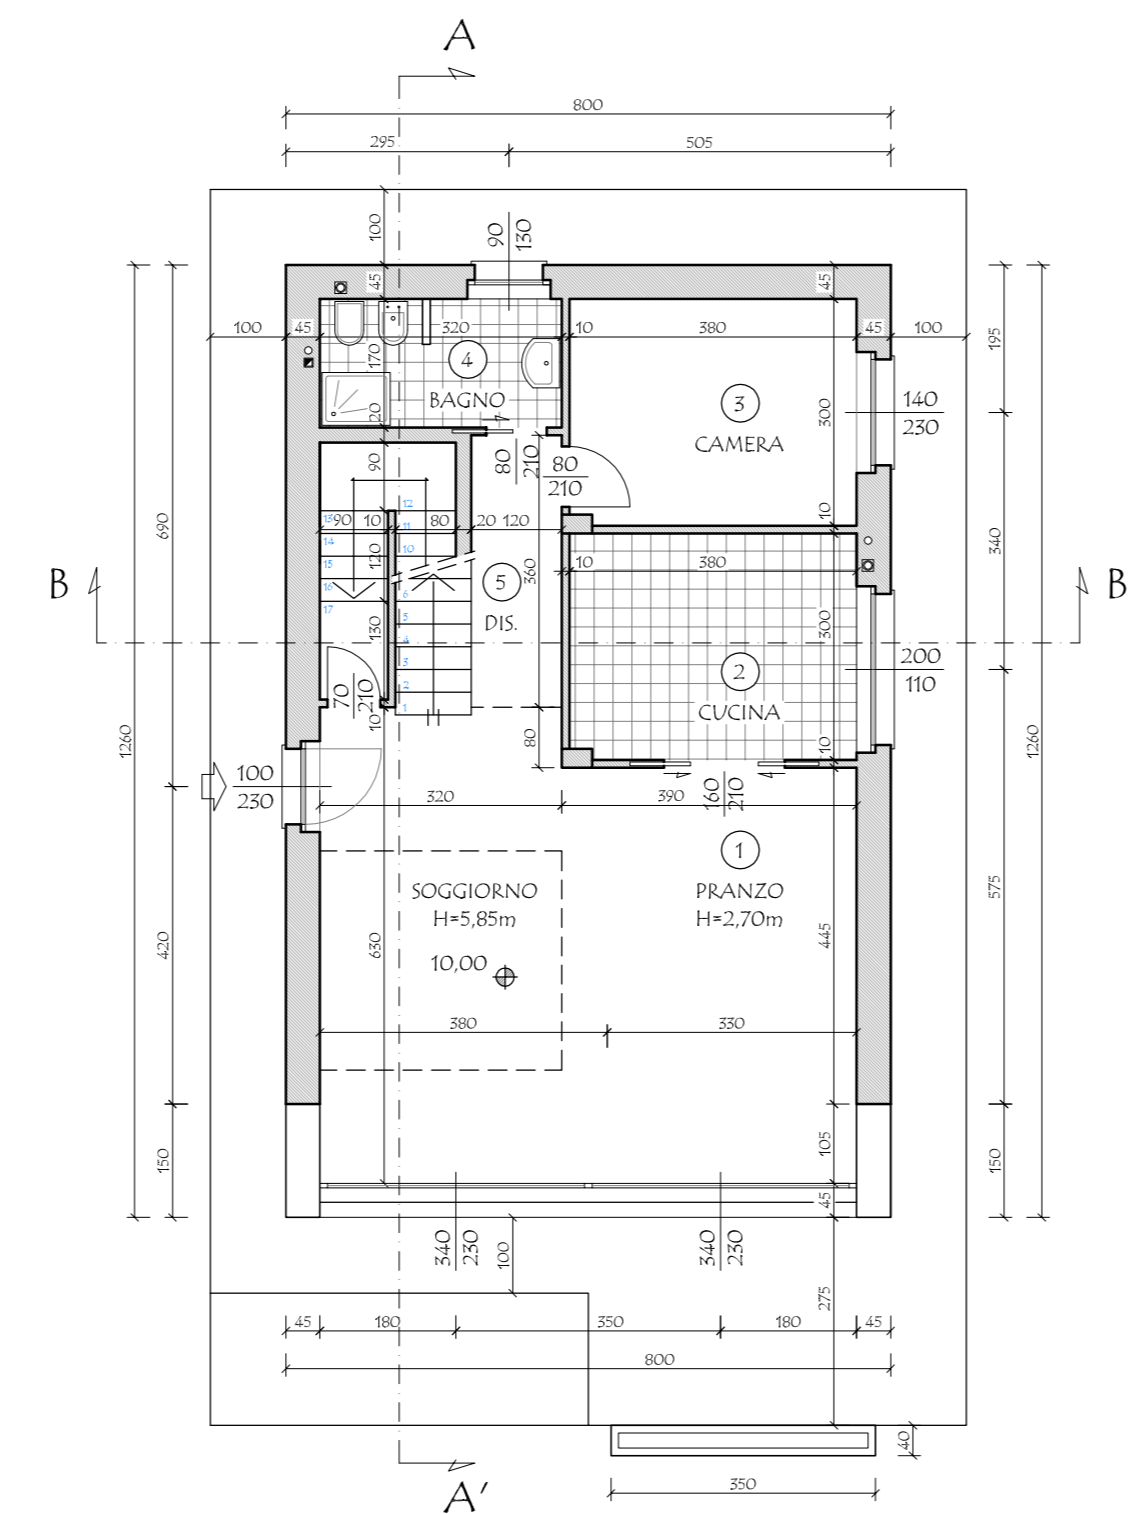


PIANTA PIANO TERRA
 PROGETTO - SCALA 1:100

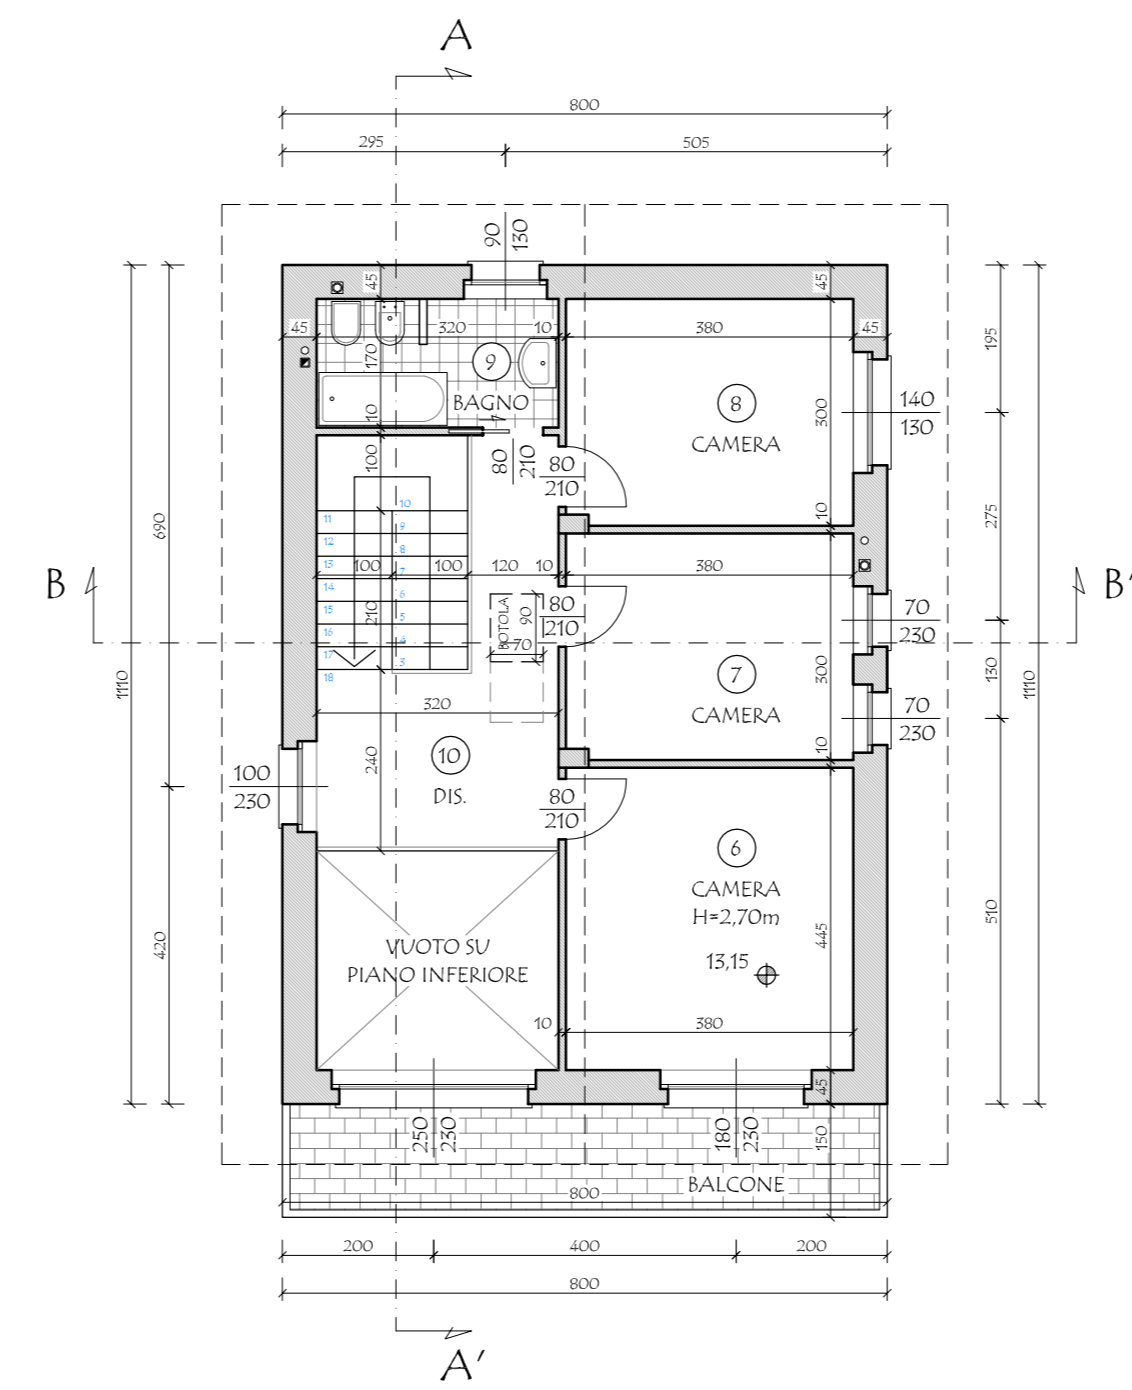

PIANTA PIANO PRIMO
 PROGETTO - SCALA 1:100

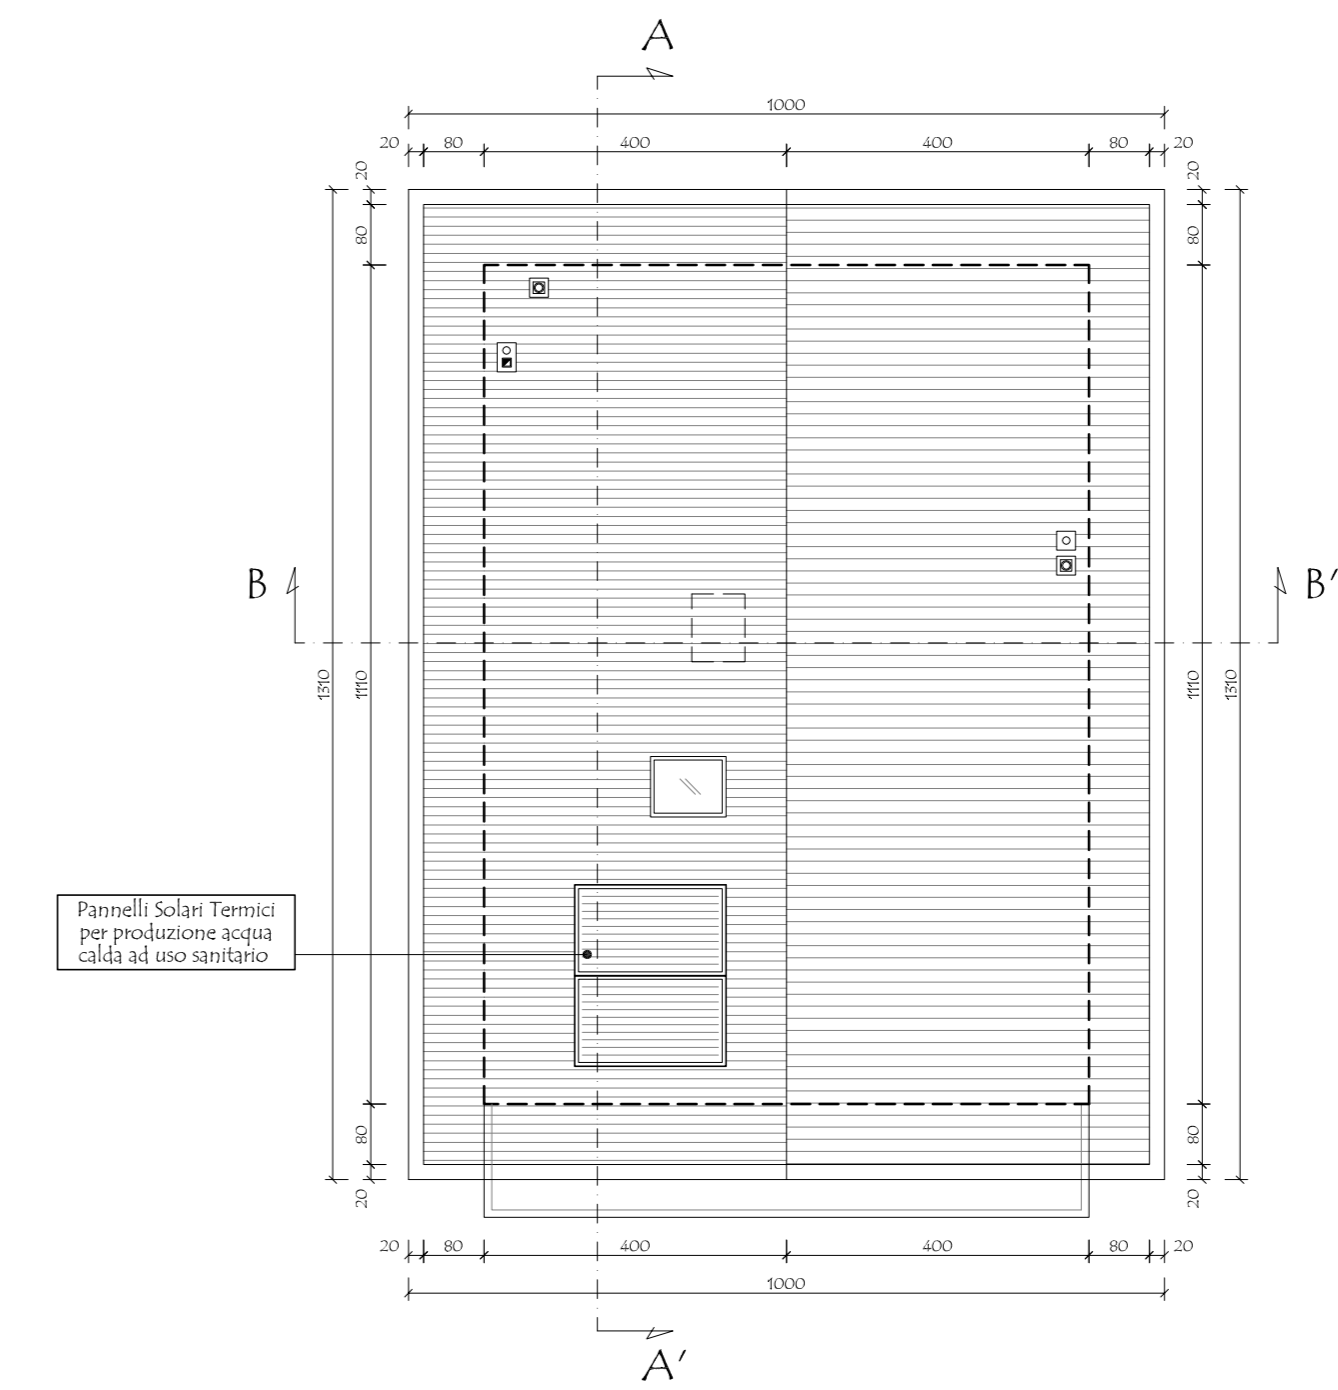

PIANTA COPERTURA
 PROGETTO - SCALA 1:100

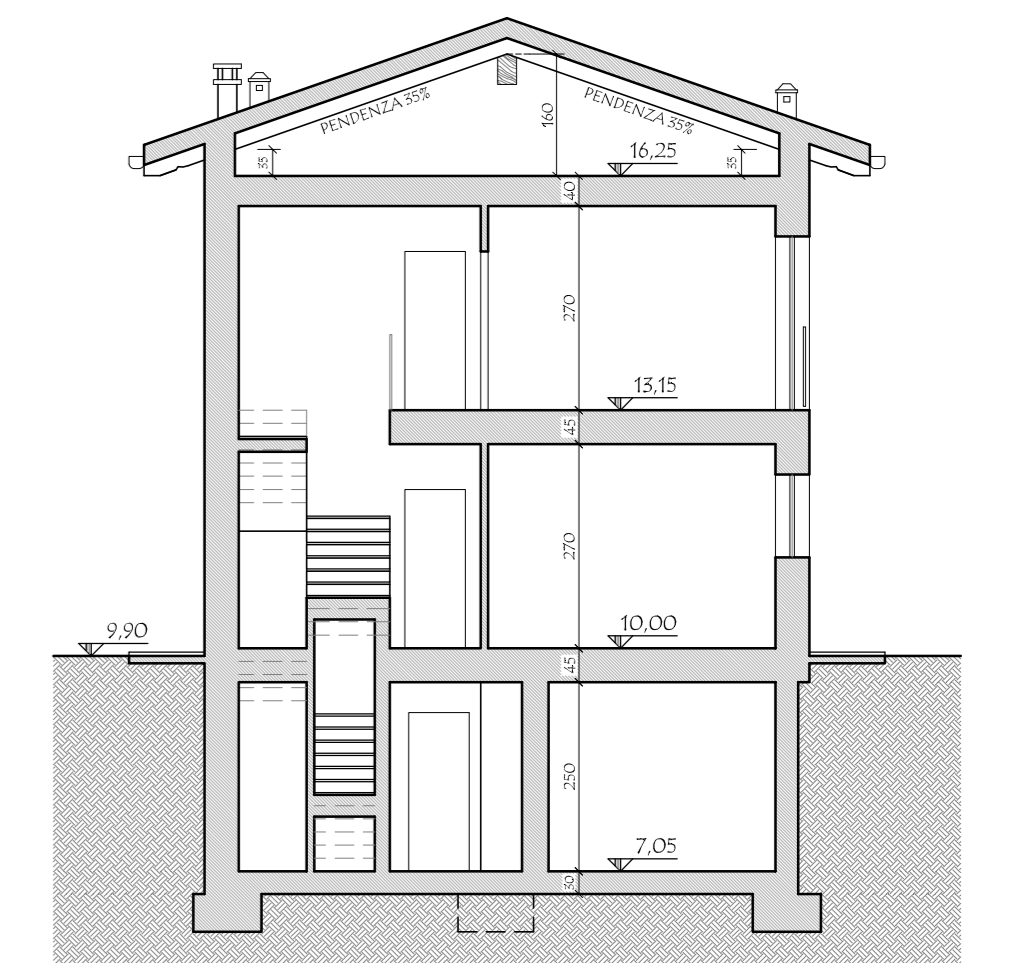

SEZIONE B-B'
 PROGETTO - SCALA 1:100