




SEZIONI C-C'
PROGETTO - SCALA 1:100

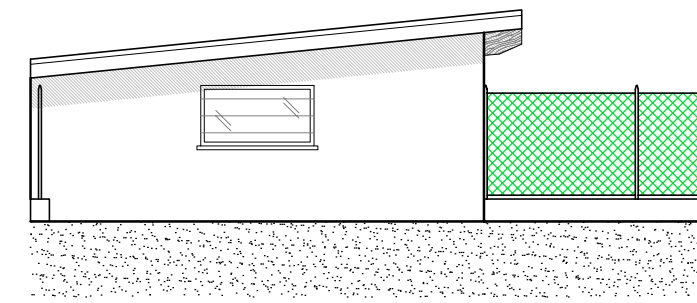


PROSPETTO NORD/EST
PROGETTO - SCALA 1:100

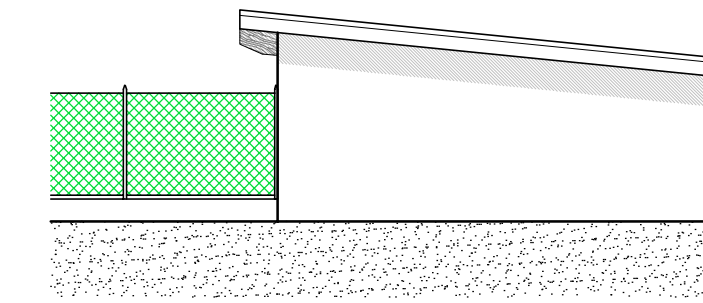

PROSPETTO SUD/OVEST
PROGETTO - SCALA 1:100

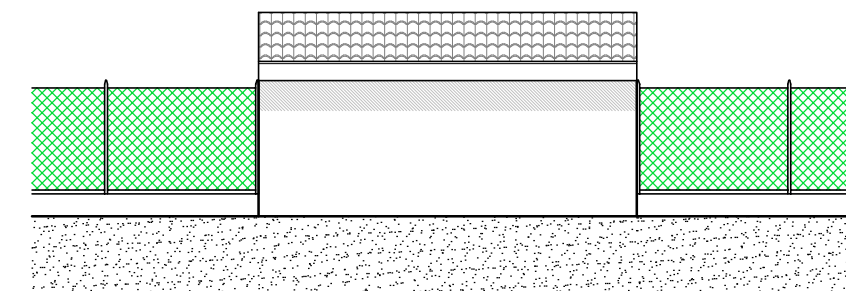

PROSPETTO SUD/EST
PROGETTO - SCALA 1:100

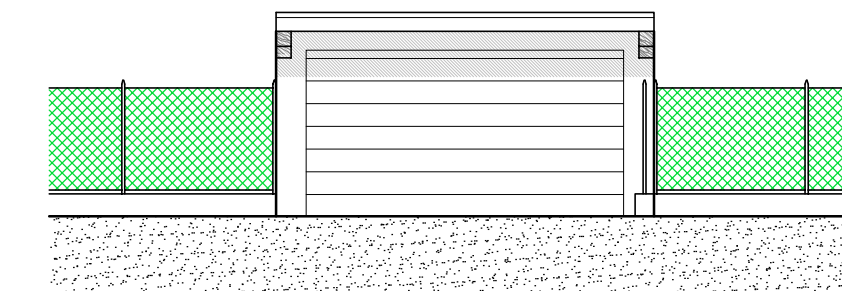

PROSPETTO NORD/OVEST
PROGETTO - SCALA 1:100

COMUNE DI SALTRIO

I COMMITTENTI:

PIRAS Antonio _____

ADRO Maria Luisa _____


BETTONI Giuseppina _____

ADRO Giuseppe _____

FRANZONI Laura _____

IL PROGETTISTA

TIZIANI Geon, Gianpaolo _____

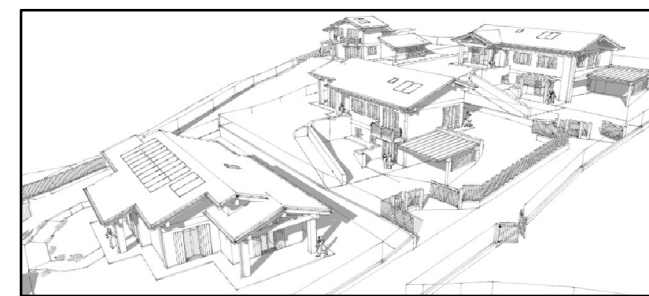

L'IMPRESA ESECUTRICE _____

IL DIRETTORE DEI LAVORI

MASSINISSA Geon, Davide _____

STUDIO ASSOCIATO MASSINISSA

dei Geometri Davide MASSINISSA, Paolo FRISON e Gianpaolo TIZIANI

Via Goldoni, 37 - 21100 - Varese Tel: 0332/239091 - Fax: 0332/216567 e-mail: studio.massinissa@fastwebnet.it

Committenti:

PIRAS Antonio, nato a Uvas (OR) il 13/10/1942 c.f.: PRS NTN 42R13 L496N
residente a Saltrio (VA), in via Elvezia n. 1

ADRO Maria Luisa, nata a Viggiù (VA) il 31/10/1948 c.f.: DRA MLS 48R71 L876N
residente a Saltrio (VA), in via Elvezia n. 1

BETTONI Giuseppina, nata in Svizzera (EE) il 20/01/1943 c.f.: BTT GPP 43A60 Z133I
residente a Riva San Vitale (Svizzera), in via Franschi n. 16

ADRO Giuseppe, nato a Viggiù (VA) il 19/05/1952 c.f.: DRA GPP 52C19 L876N
residente a Saltrio (VA), in via Grasso n. 19

FRANZONI Laura, nata a Milano (MI) il 15/11/1957 c.f.: FRN LRA 57555 F205M
residente a Saltrio (VA), in via Grasso n. 19

Oggetto:

Riproduzione vietata senza preventiva autorizzazione

AMBITO DI TRASFORMAZIONE URBANISTICA n. 1
NUOVA COSTRUZIONE DI EDIFICI RESIDENZIALI

Elaborato:

LOTTO 2/C: PROGETTO BOX ESTERNO

PIANTA PIANO TERRA, COPERTURA, PROSPETTI, SEZIONE E TABELLA R.A.I.

Tavola:

14/C

Scala:

1:100

Archivio:

1921

Località:


COMUNE DI: Saltrio (VA)
INDIRIZZO: Via Grasso - Via Pravello s.r.l.c.

Identificativi catastali:



SEZIONE: Foglio: 4
MAPPALE: 143 - 2927 - 2928 - 2929 - 2930 - 3869

Data:

Novembre 2014

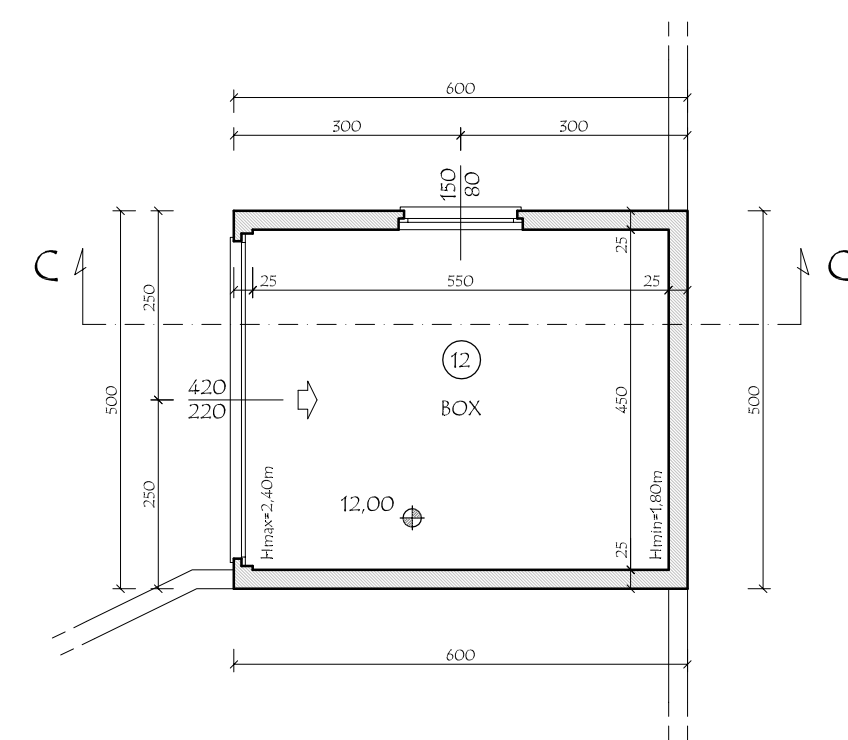

PIANTA PIANO TERRA
PROGETTO - SCALA 1:100

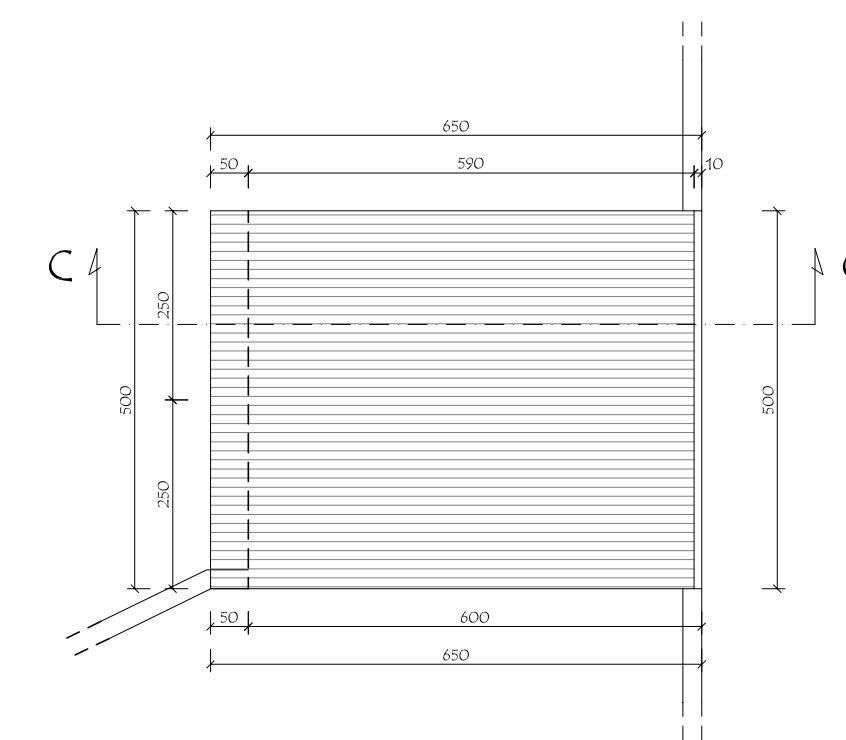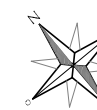

PIANTA COPERTURA
PROGETTO - SCALA 1:100



VERIFICA R.A.I. - Piano Terra

N.	DESTINAZIONI	SUPERFICIE PAVIMENTATA	SUPERFICIE FINISTRATA	R.A.I.
12	BOX	24,75	7,92	0,320 > 0,033

⊙ LE PORTE SARANNO DOTATE DI FERITOIE IN ALTO E IN BASSO DI DIMENSIONI ADEGUATE A GARANTIRE UN RICAMBIO D'ARIA A PARI 1/30 DELLA SUPERFICIE DI PAVIMENTO