
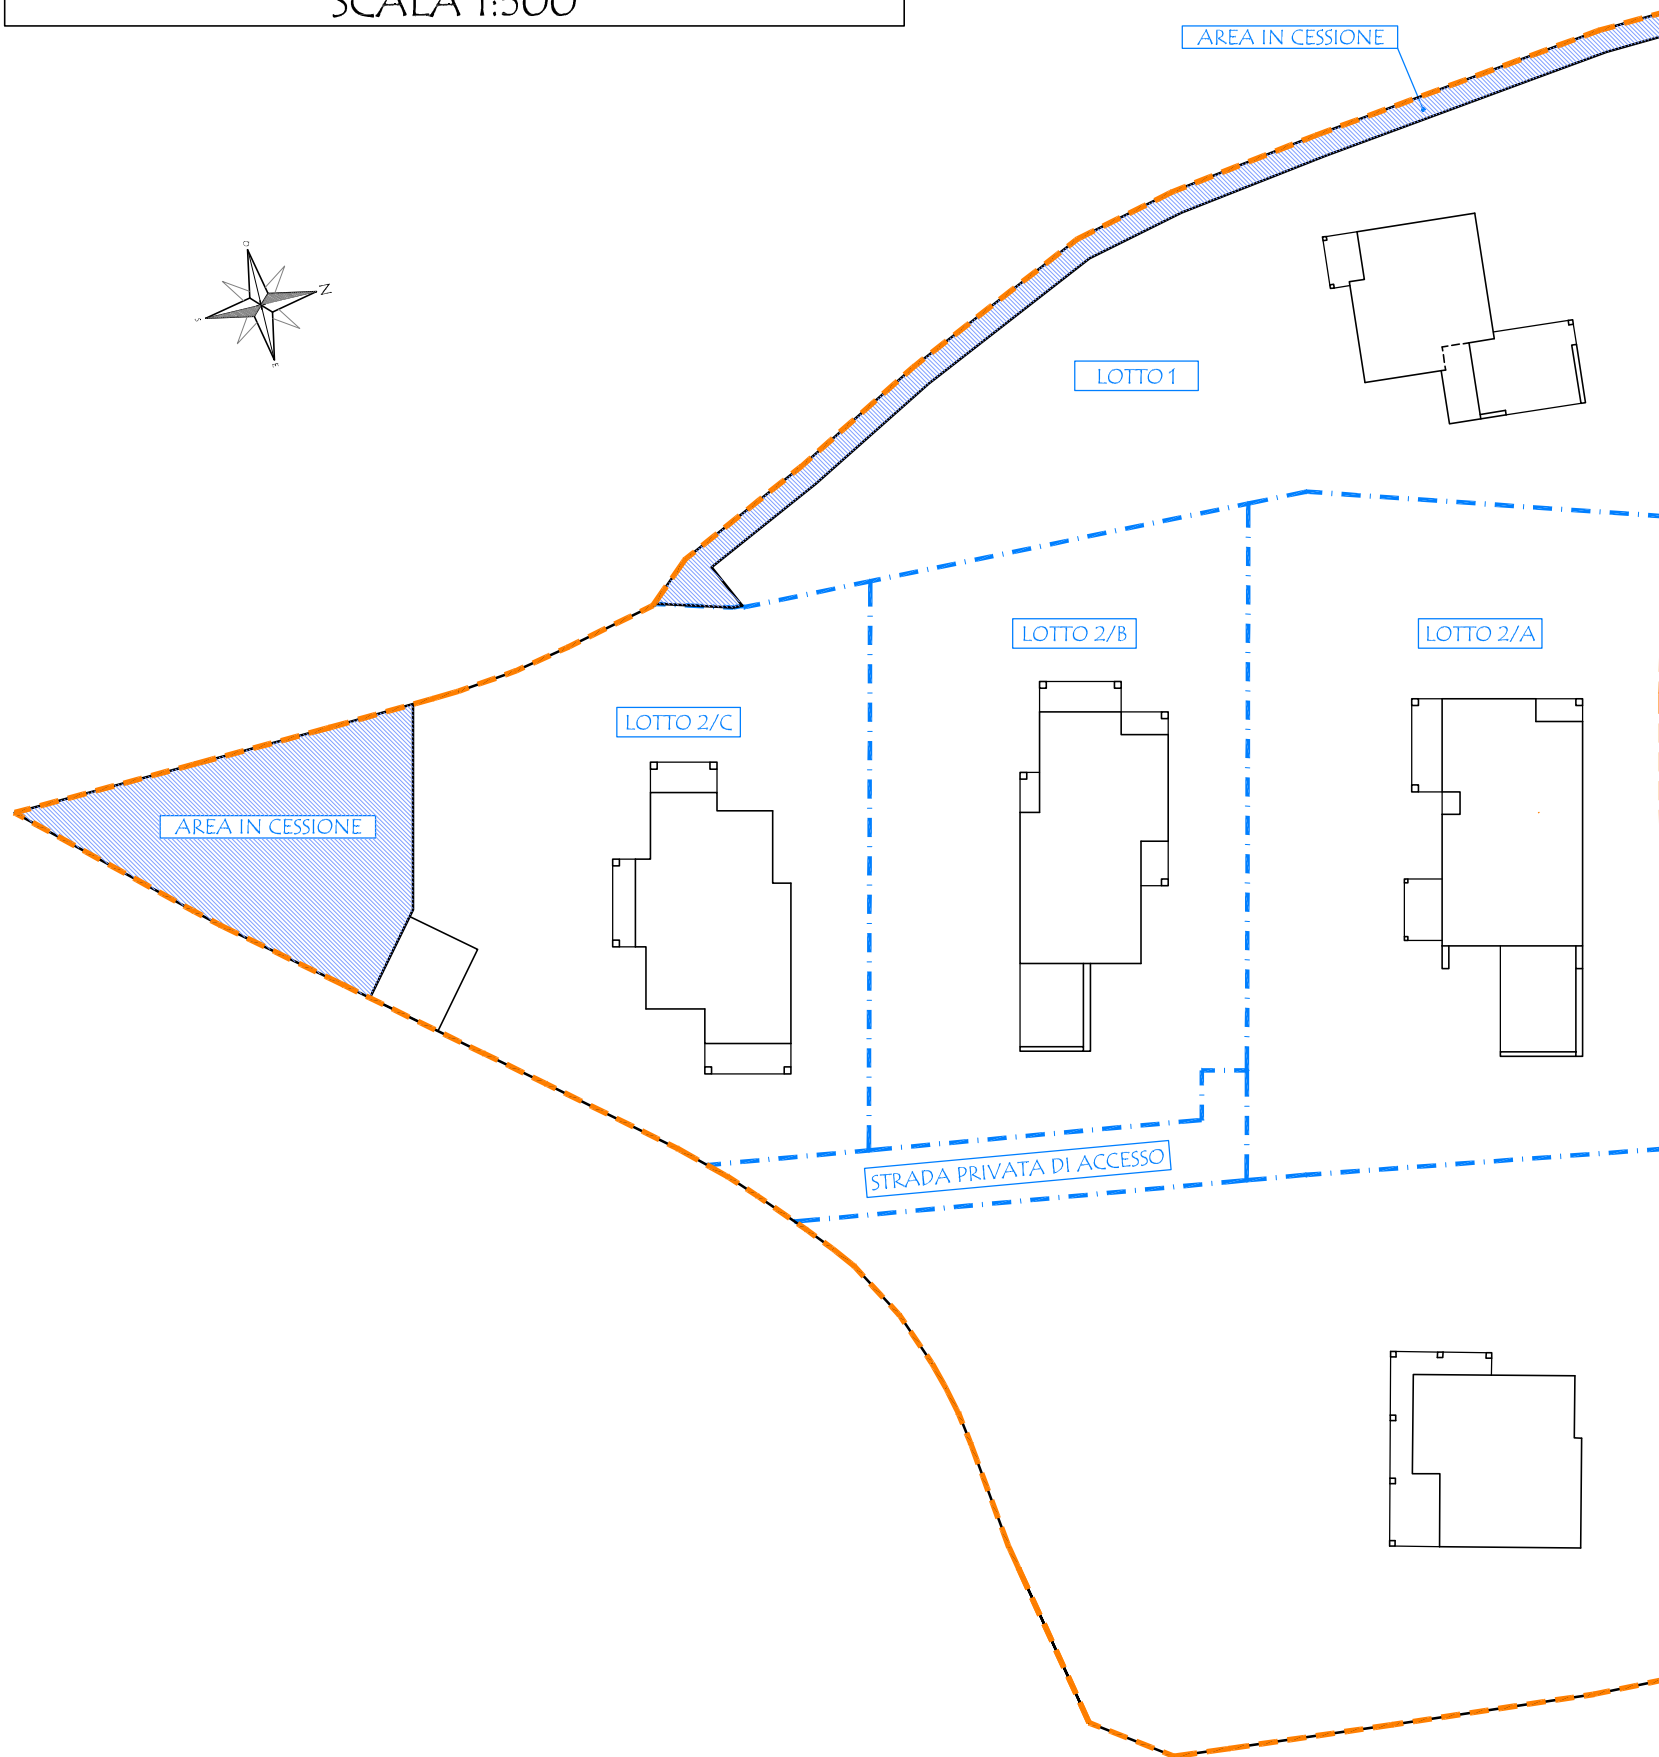


PLANIMETRIA AREE IN CESSIONE
SCALA 1:500

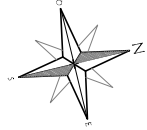

--- AMBITO DI TRASFORMAZIONE URBANISTICA n. 1

■ AREE IN CESSIONE

SUPERFICIE AMBITO DI TRSFORMAZIONE URBANISTICA n.1 6.539,95 mq

SUPERFICIE LOTTI IN PROGETTO

LOTTO 1 1.197,12 mq

LOTTO 2/A 1.199,08 mq

LOTTO 2/B 966,88 mq

LOTTO 2/C 975,89 mq

STRADA PRIVATA DI ACCESSO 148,86 mq

TOTALE AREE IN CESSIONE 390,82 mq