

RIPORTO STERRO




## COMUNE DI SALTRIO

### I COMMITTENTI:

PARIS Cinzia  
LENZO Maria  
LENZO Silvio Calogero  
LANZA S.R.L.

### IL PROGETTISTA:

MASSINISSA Oscar Davide

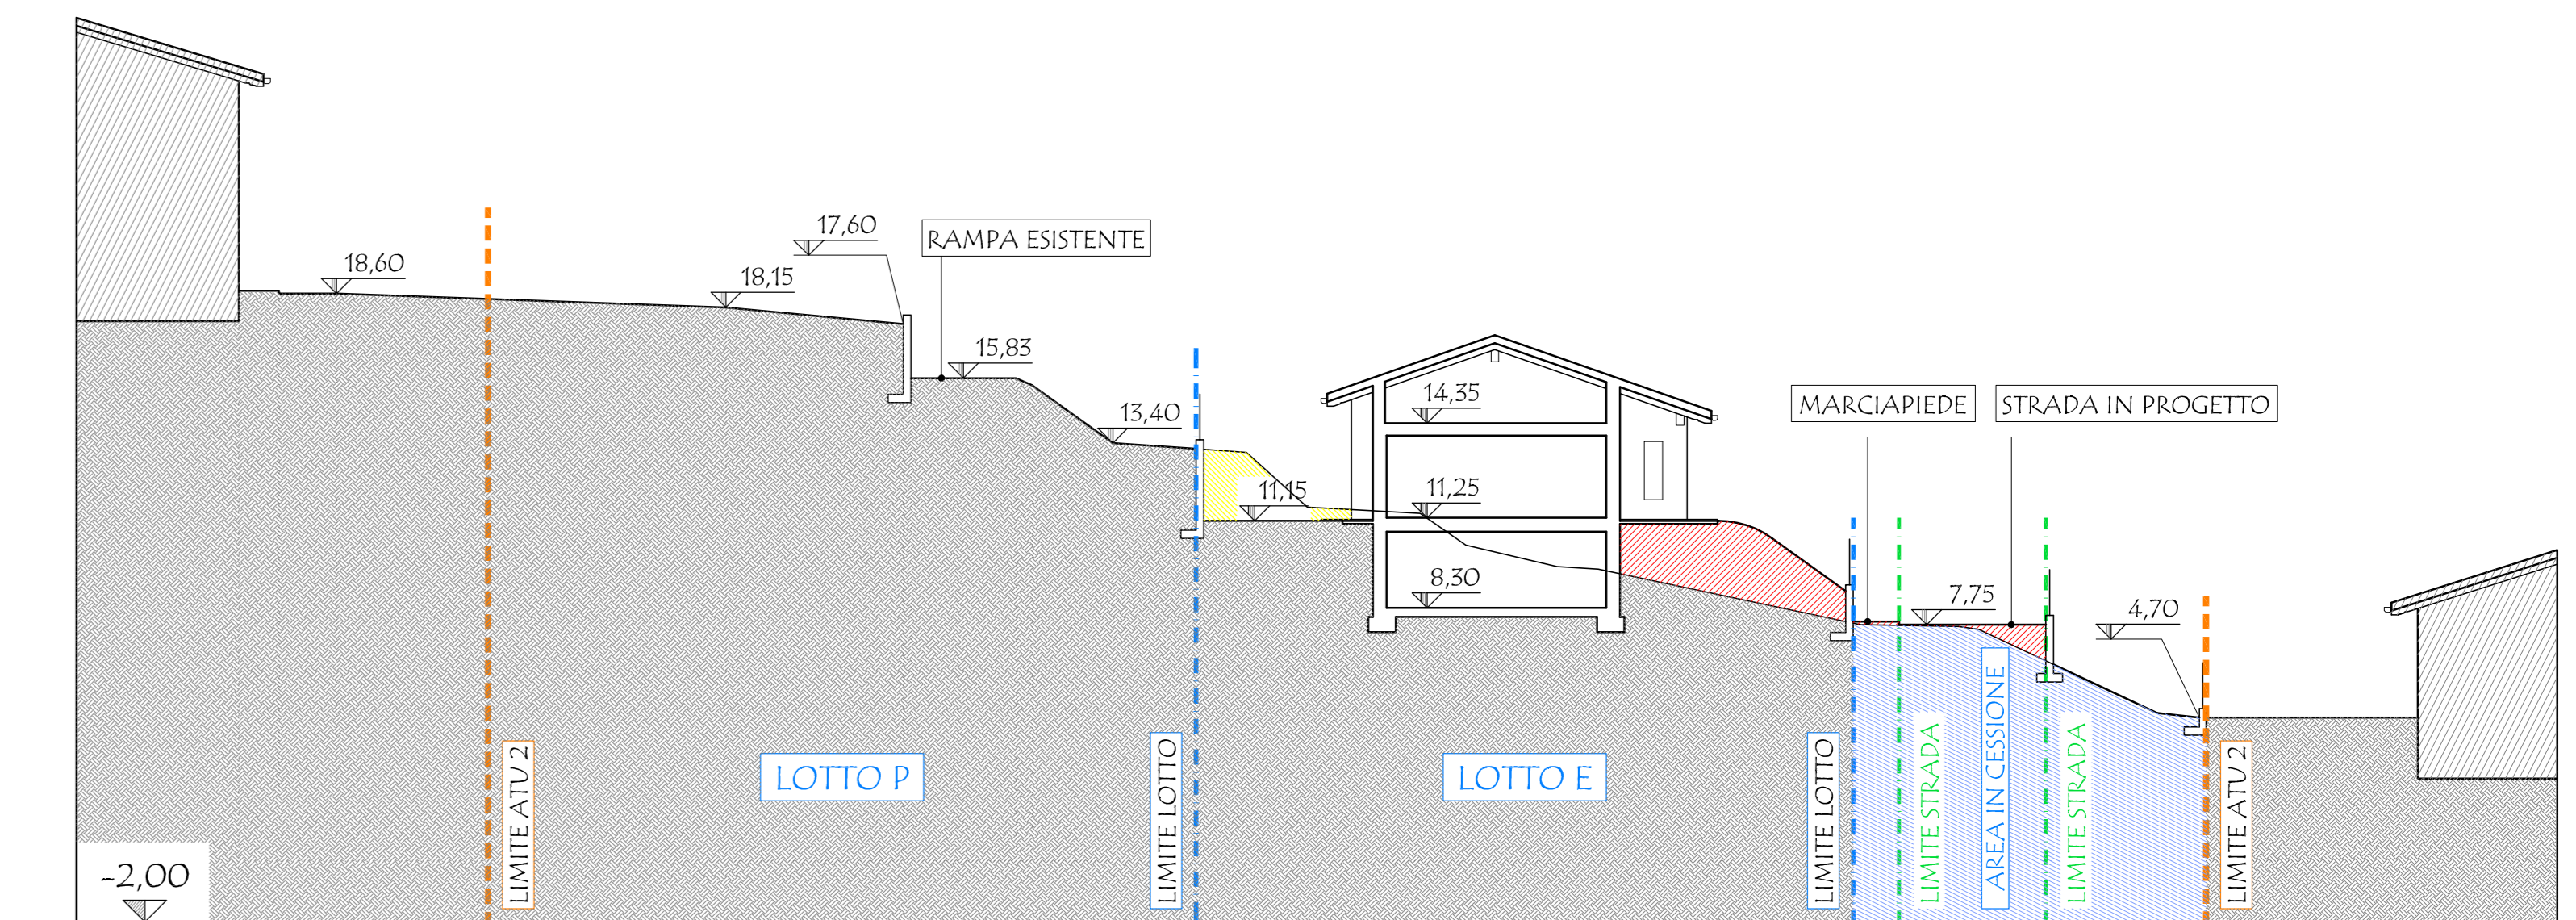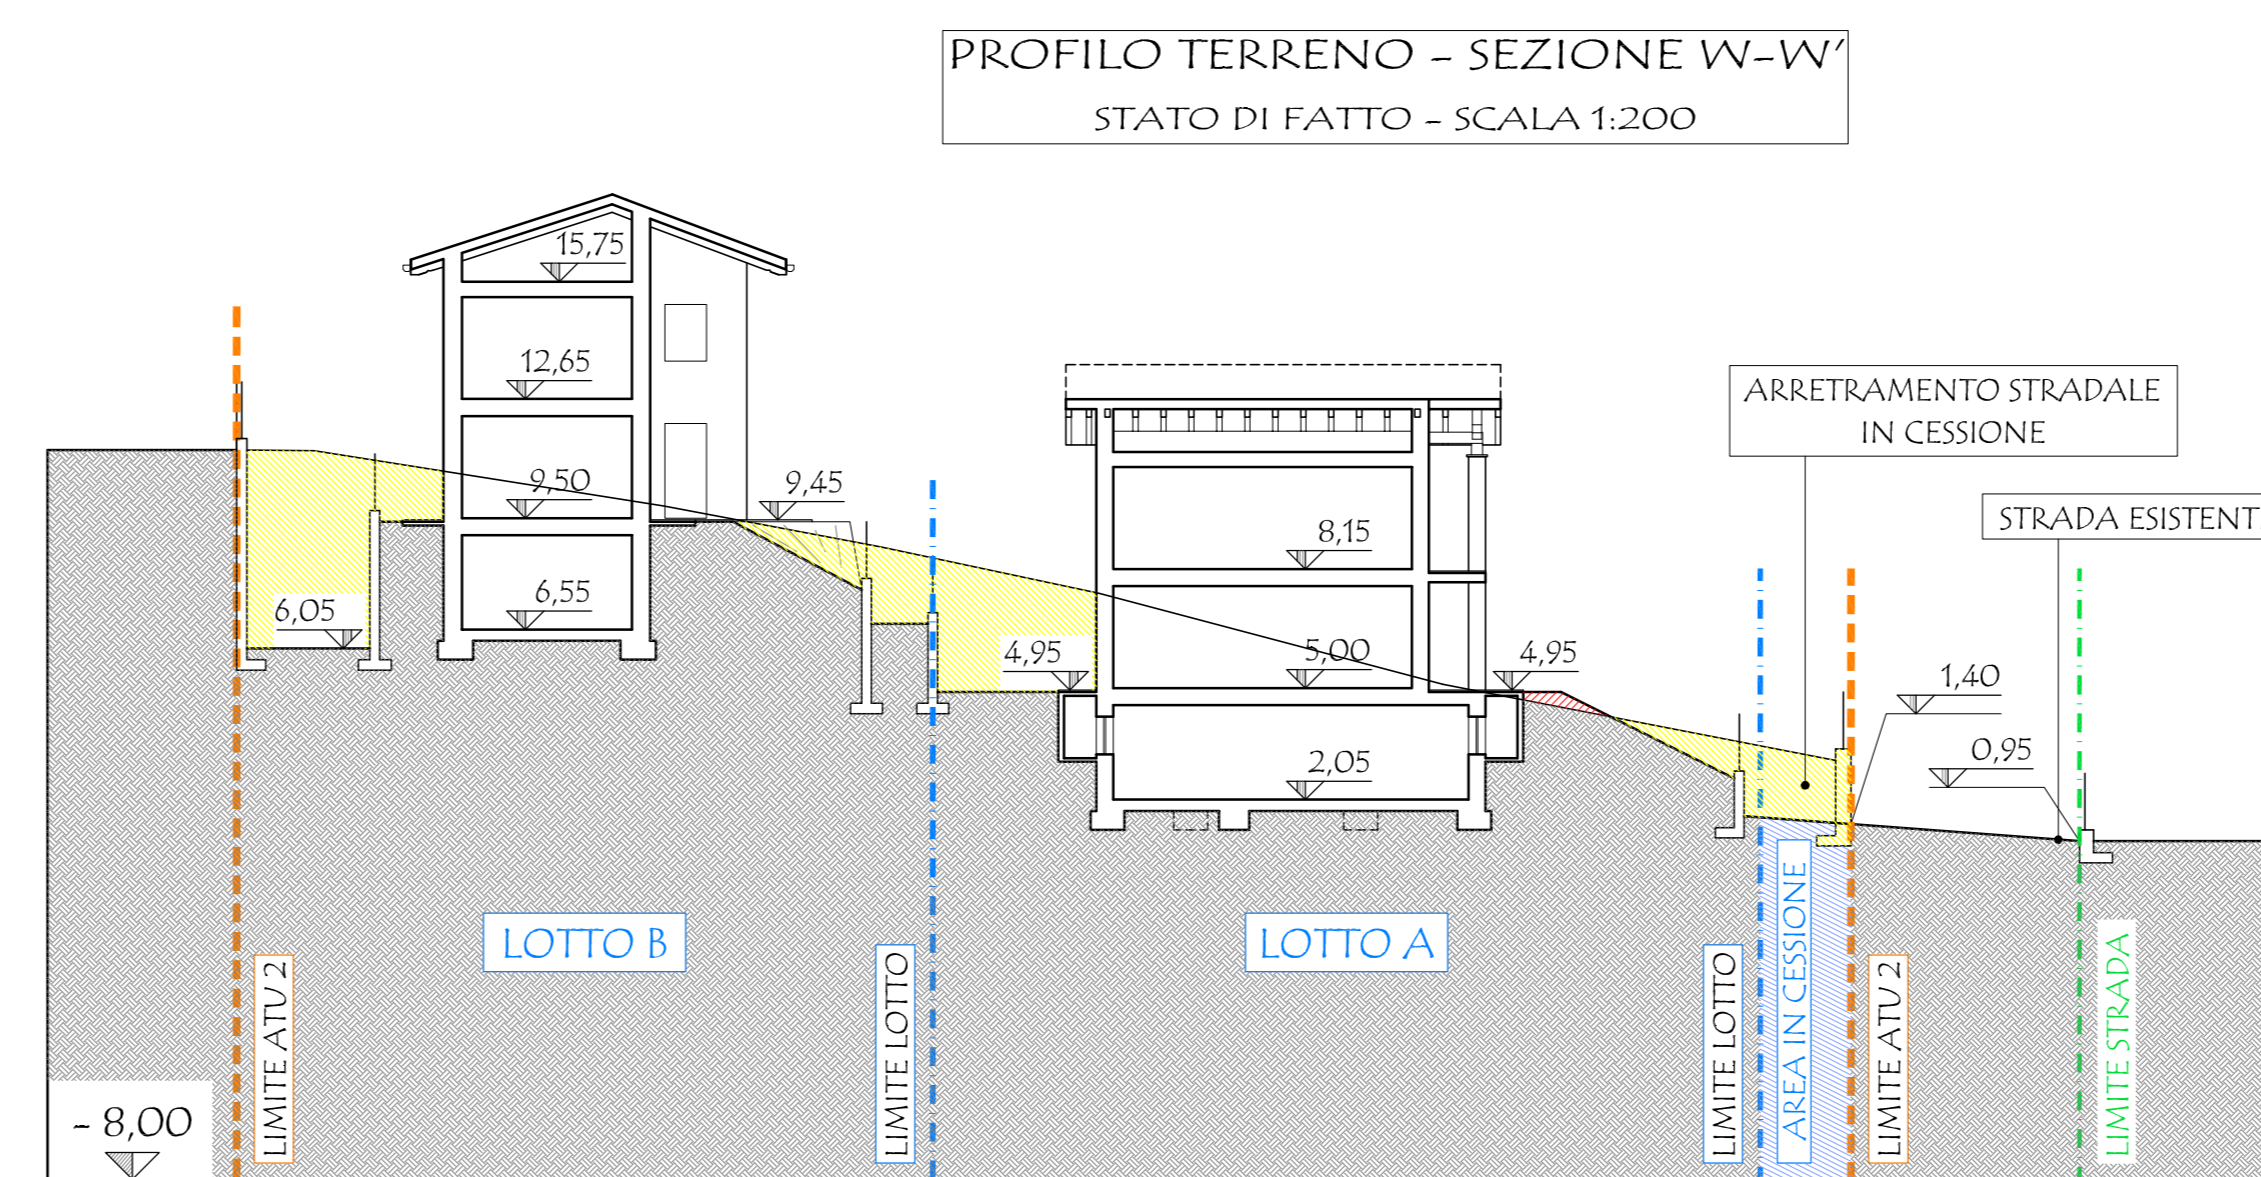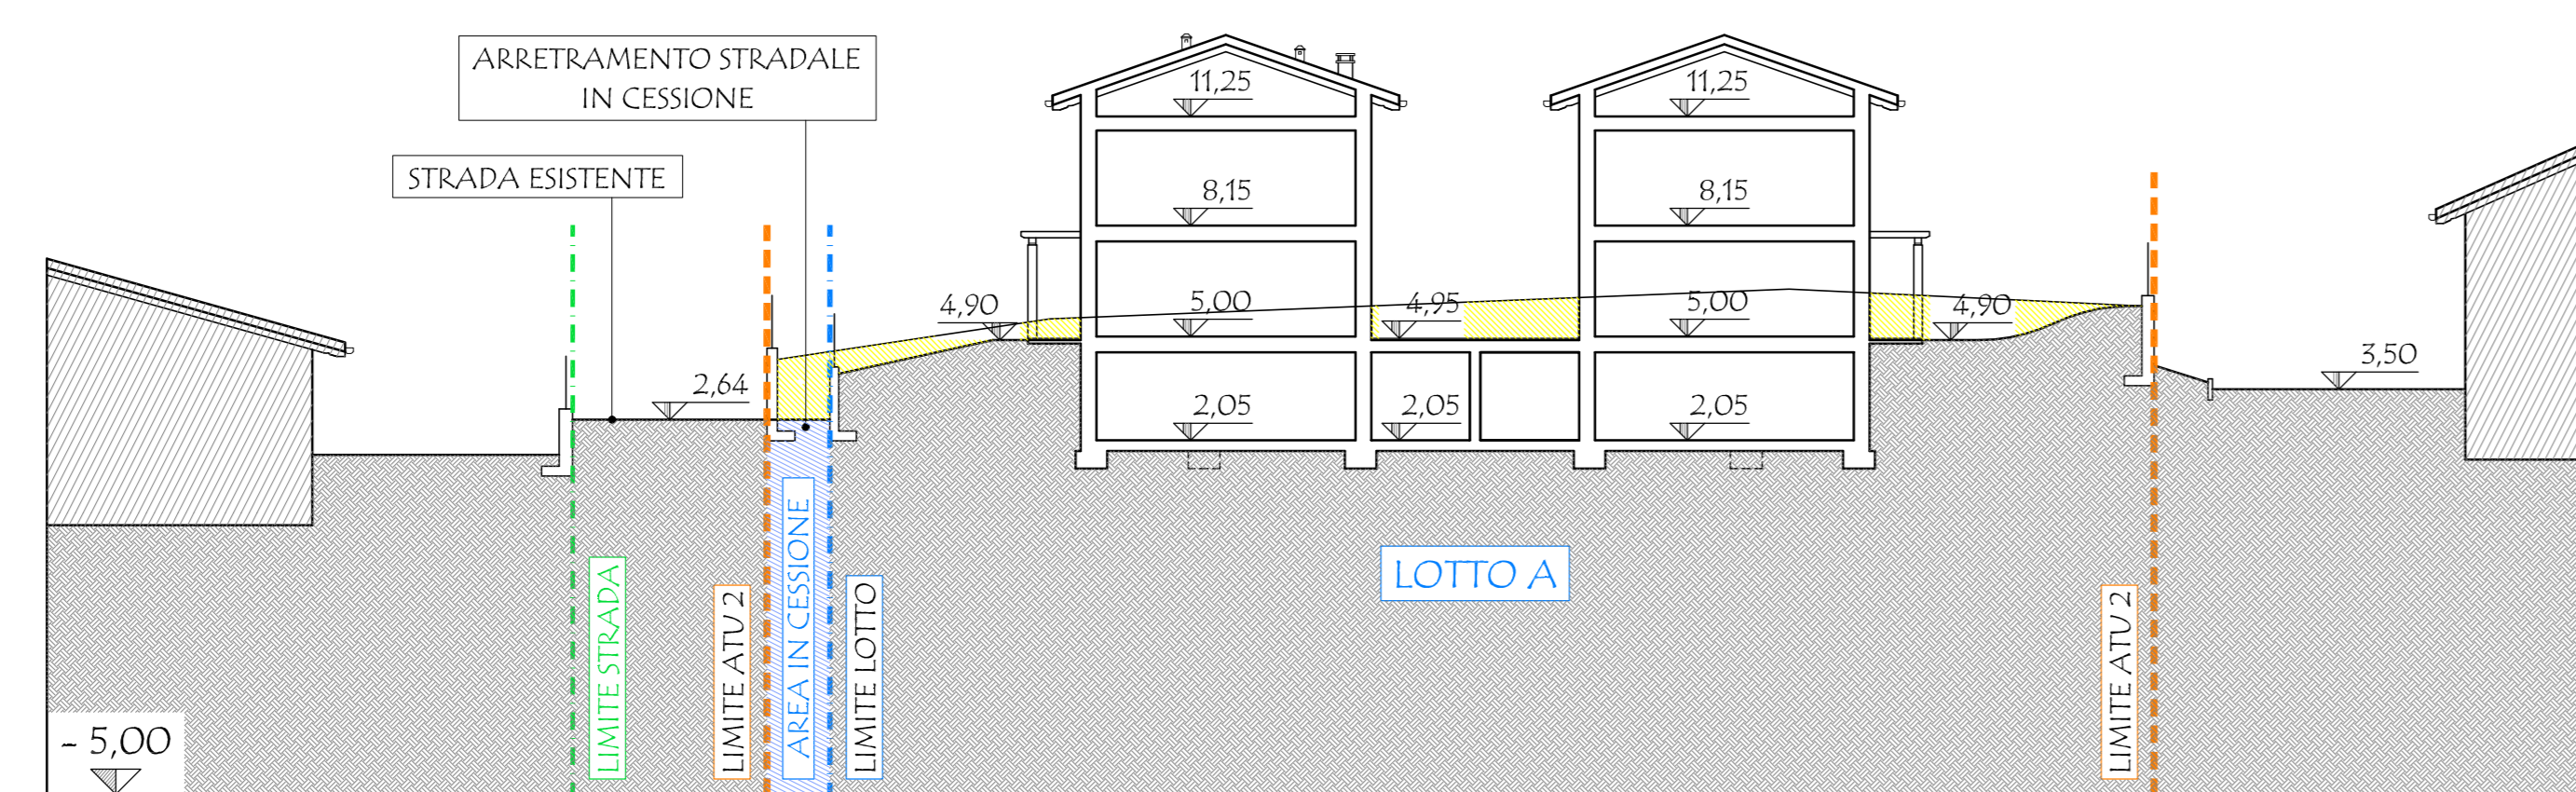

## STUDIO ASSOCIATO MASSINISSA

dei Geometri Davide MASSINISSA, Paolo FRISON e Gianpaolo TIZIANI  
Via Goldoni, 37 - 21100 - Varese Tel. 0332/239091 - Fax: 0332/216567 email: studio.massinissa@tewebnet.it

Committenti:  
PARIS Cinzia, nata a Vianica (RG) il 22/07/1964 c.f.: PRS CNZ 64162 1827G  
domiciliata a Brusco (PA) via Marchesini, 22  
LENZO Maria, nata a Sant'Angelo di Brolo (ME) il 09/07/1957 c.f.: LNZ MRA 57L49 1285H  
domiciliata a Saltrio (VA) in via Civico, 18  
LENZO Silvio Calogero, nato a Sant'Angelo di Brolo (ME) il 05/05/1955 c.f.: LNZ SVC 55C05 1288E  
domiciliato a Saltrio (VA) in via C.M. n. 18  
LANZA S.R.L. p.iva: 05218520124  
con sede a Veggli (VA) in via Roma n. 33

Oggetto: Riproduzione vietata senza preventiva autorizzazione  
AMBITO DI TRASFORMAZIONE URBANISTICA n. 2  
NUOVA COSTRUZIONE DI EDIFICI RESIDENZIALI  
 Elaborato: STATO DI FATTO E PROGETTO: SEZIONI AMBIENTALI  
X-X', Y-Y', K-K' e W-W'  
 Tarca: 10.1  
 Scala: 1:200  
 Archivio: 1501

Località: Comune di Saltrio (VA)  
Indirizzo: Via Cividale - Via Bellini SNC.  
Identificativi catastali: Foglio: 6  
MAPPALI: 3354-3360-3369-3374-3308-3311  
3385-3309-3307-3310-3305-3303  
3371-3302-3300-3698-3696-3695  
3697-3699-3301-3304-3306  
Data: Marzo 2015