

LEGENDA	
●	Punto di stazione materializzato con chiodo misto
●	Punto di dettaglio
⊙	Pozzetto
⊙	Pozzetto
■	Caditoia
●	Chiusino
●	Palo Elettricità
●	Palo Illuminazione
●	Palo Telefonico
—	Limite stradale
—	Restrizione
■	Fabbricato
▨	Riva
---	Limite lotti derivati



PLANIMETRIA IMPIANTI TECNOLOGICI  
PROGETTO - SCALA 1:400

## COMUNE DI SALTRIO

**IL COMMITTENTE:**  
 PARIS Cinzia \_\_\_\_\_  
 LENZO Maria \_\_\_\_\_  
 LENZO Silvio Calogero \_\_\_\_\_  
 LANZA S.R.L. \_\_\_\_\_

**IL PROGETTISTA:**  
 MASSINISSA Geom. Davide \_\_\_\_\_

**STUDIO ASSOCIATO MASSINISSA**  
 dei Geometri Davide MASSINISSA, Paolo FRISON e Gianpaolo TIZIANI  
 Via Goldoni, 37 - 21100 - Varese Tel. 0332/239091 - Fax 0332/216567 e-mail: studio.massinissa@fastwebnet.it

**Conseglieri:**  
 PARIS Cinzia, nata a Vadanica (RG) il 22/07/1964 c.f.: PRS CNZ 64162 L827G domiciliata a Buscchio (VA) via Machiavelli n. 22  
 LENZO Maria, nata a Sant'Angelo di Brolo (ME) il 09/07/1957 c.f.: LNZ MRA 57149 I285H domiciliata a Saltrio (VA) in via Clivio n. 18  
 LENZO Silvio Calogero, nato a Sant'Angelo di Brolo (ME) il 05/03/1955 c.f.: LNZ SVC 55C05 I283E domiciliato a Saltrio (VA) in via Clivio n. 18  
 LANZA S.R.L. p.iva: 05218520124 con sede a Viggiù (VA) in via Roma n. 33


**Oggetto:** Riproduzione vietata senza preventivo autorizzazione  
**AMBITO DI TRASFORMAZIONE URBANISTICA n. 2**  
**NUOVA COSTRUZIONE DI EDIFICI RESIDENZIALI**  
**Elaborato:**  
 PROGETTO: PLANIMETRIA IMPIANTI TECNOLOGICI  
 PARTICOLARI CAMERETTA E BRAGA-SIFONE-ISPEZIONE

**Scala:** 1:400  
**Archivio:** 1501


**Località:** COMUNE DI Saltrio (VA)  
 Indirizzo: Via Clivio - Via Bellini s.n.c.

**Identificativi catastali:**  
 SEZIONE: \_\_\_\_\_ FOLIO: 6  
 MAPPALE: 3354 - 3360 - 3369 - 3374 - 3108 - 3111  
 3365 - 3109 - 3107 - 3110 - 3105 - 3103  
 3371 - 3102 - 3100 - 3696 - 3696 - 3695  
 3697 - 3699 - 3101 - 3104 - 3106

**Data:** Marzo 2015

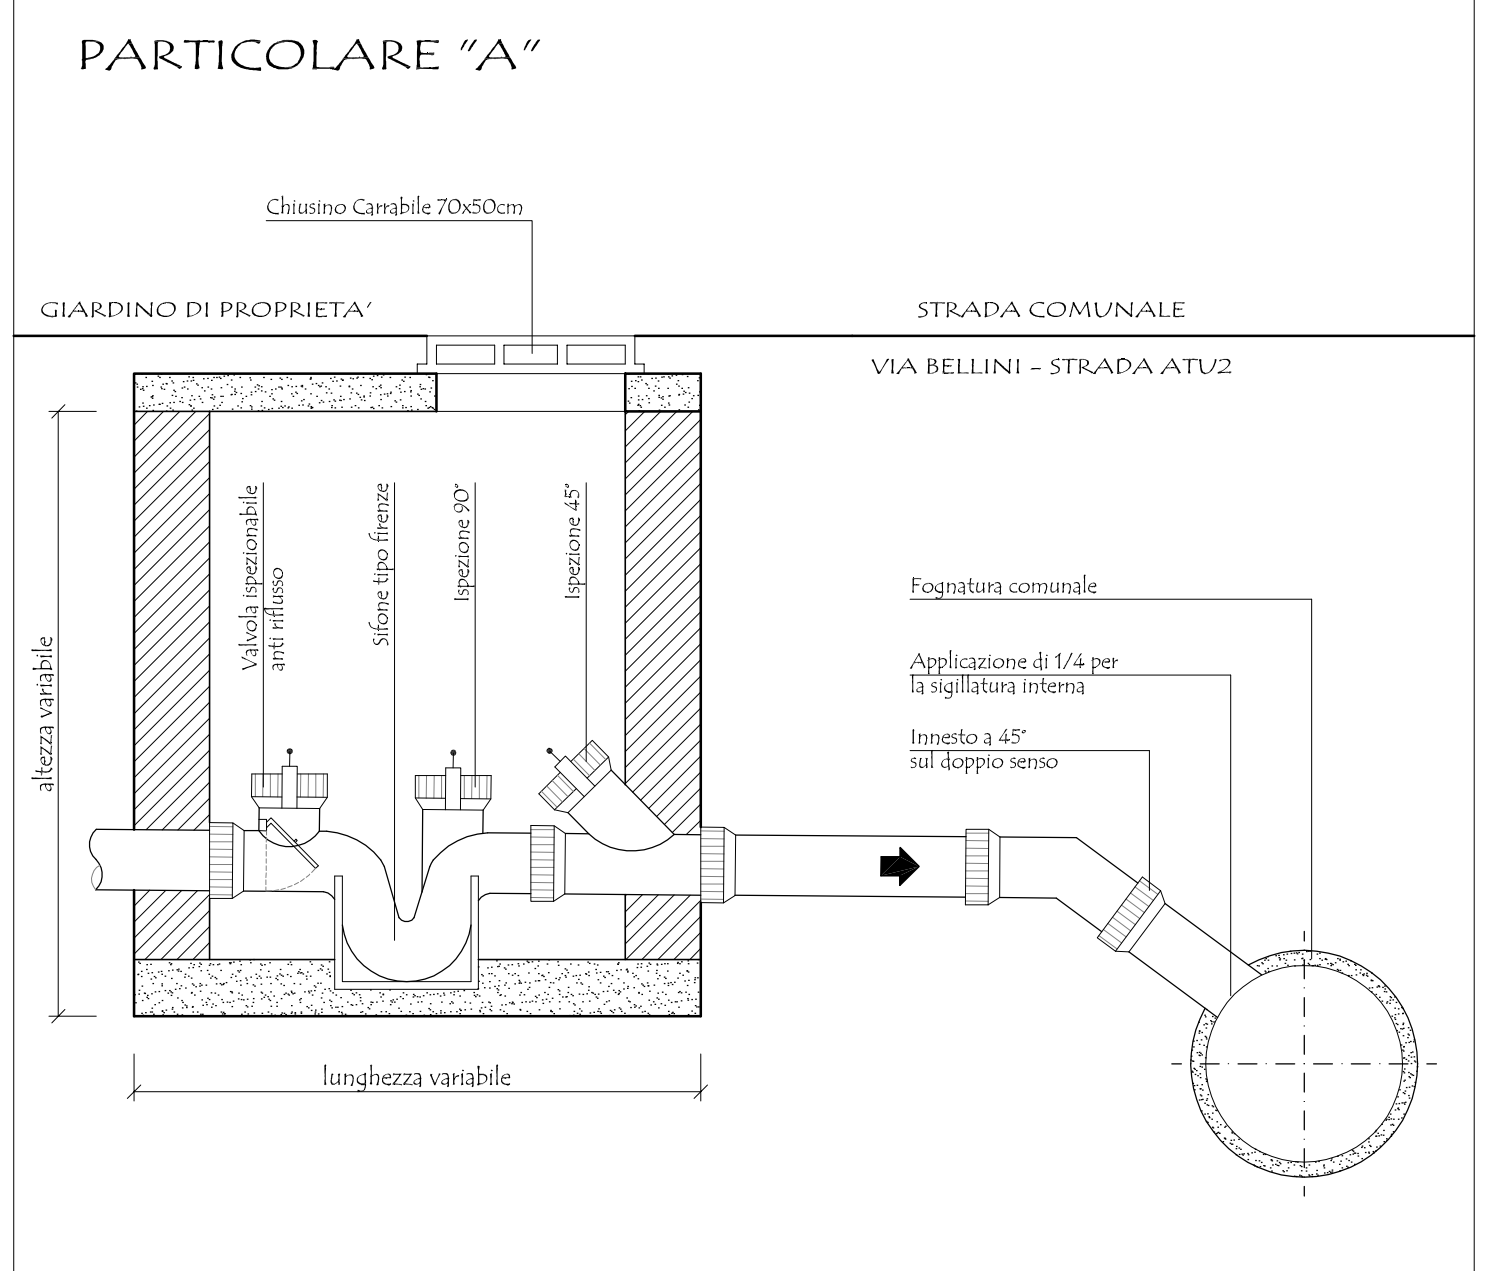

PARTICOLARE BRAGA-SIFONE-ISPEZIONE  
VIA BELLINI - STRADA ATU2 - SCALA 1:20

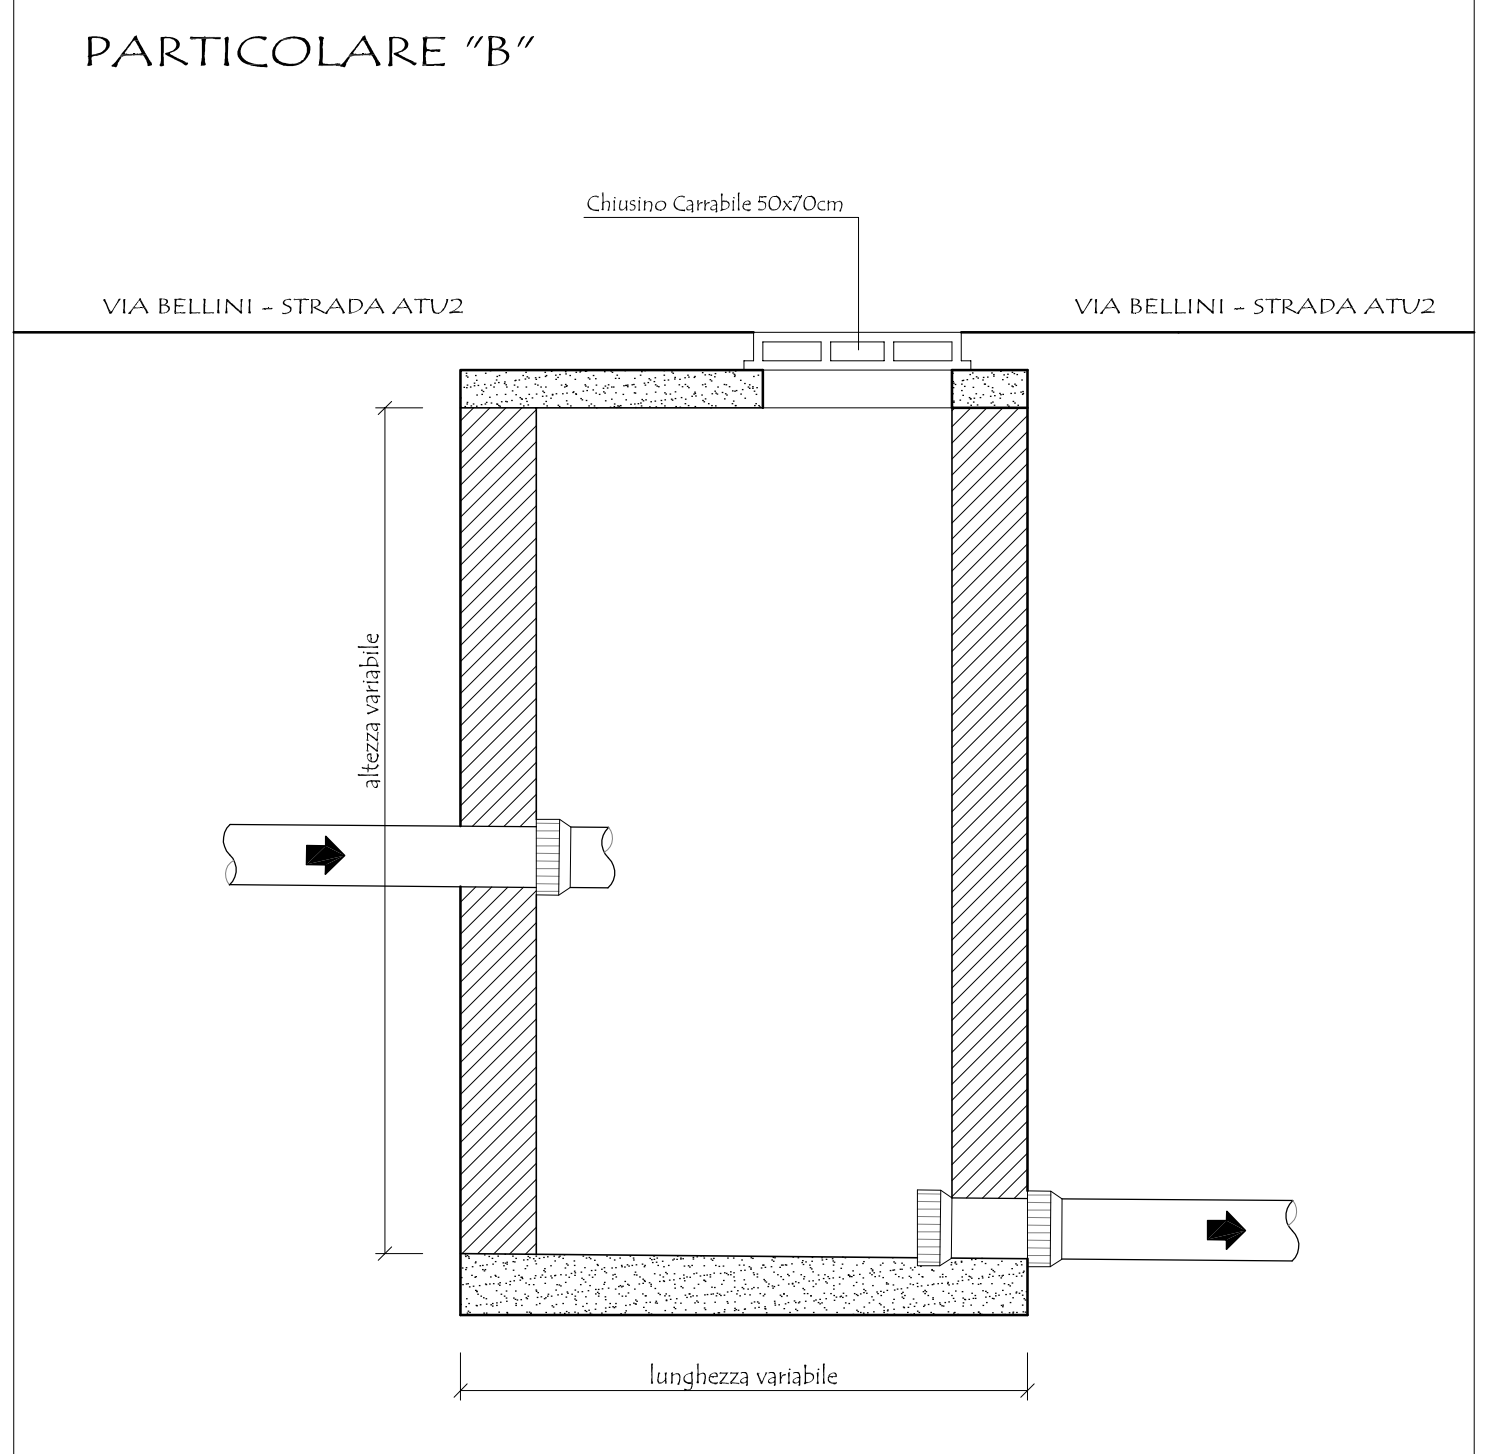

PARTICOLARE CAMERETTA FOGNATURA  
VIA BELLINI - STRADA ATU2 - SCALA 1:20

LEGENDA IMPIANTI			
—	Acque bianche	■	Caditoia recupero acque bianche
—	Acque nere	—	Colonnina allaccio Linea distr. elettricità
—	Acque miste	⊙	Pozzetto ispezione Linea distr. elettricità
●	Pozzetto ispezione acque bianche	●	Palo Luce
●	Pluviale	—	Tratta distribuzione elettricità
■	Camere fognatura acque nere/miste	—	Alloggiamento contatore Linea Gas
■	Pozzetto dotato di pompa di rilancio	—	Tratta Gas metano
■	Pozzetto ispezione acque nere	●	Pozzetto ispezione Linea acqua comunale
■	Pozzetto sifone-ispezione acque nere PARTICOLARE "A"	—	Tratta acquedotto comunale
⊙	Pozzo Pendente	■	Pozzetto ispezione/allaccio Linea Telefonica
⊙	Pozzo a Tenuta	—	Tratta Linea Telefonica
—	Corso d'acqua intubato	■	Camere fognatura corso d'acqua intubato