

LEGENDA	
⊕ 9.22	Punto di stazione materializzato con chiodo minitato
+ 10.00	Punto di dettaglio
⊙ 10.00	Pozzetto
⊕ 10.00	Pozzetto
⊕ 10.00	Caditoia
⊕ 10.00	Chiusino
⊕ 10.00	Palo Luce
—	Limite stradale
—	Recinzione
▨	Fabbricato
▤	Riva



PLANIMETRIA IMPIANTI TECNOLOGICI  
PROGETTO - SCALA 1:200

## COMUNE DI SALTRIO

ICOMMITTENTI:  
 Francesca ARBINI  
 Mirko CADEI  
 Gianfausto ADRO



IL PROGETTISTA e  
 DIRETTORE DEI LAVORI  
 MASSINISSA Geom. Davide

L'IMPRESA ESECUTRICE


**STUDIO ASSOCIATO MASSINISSA**  
 di Geom. Davide MASSINISSA, Paolo FRISON e Gianpaolo TIZIANI  
 Via Goldoni, 37 - 21100 - Varese Tel. 0332/239091 - Fax 0332/216567 e-mail: studiomasinissa@fastwebnet.it

Comitenti:  
 ARBINI Francesca, nata a Varese (VA) il 26/11/1980 c.f.: RBN FNC 80566 L682R  
 CADEI Mirko, nato a Varese (VA) il 10/09/1982 c.f.: CDA MRK 82PIO L682A  
 ADRO Gianfausto, nato a Viggiù (VA) il 15/01/1951 c.f.: DRA GFS 31A15 L876H


Reproduzione vietata senza preventiva autorizzazione  
 Oggetto: **AMBITO DI TRASFORMAZIONE URBANISTICA n. 4 NUOVA COSTRUZIONE DI EDIFICI RESIDENZIALI**  
 Elaborato: **PROGETTO: PLANIMETRIA IMPIANTI TECNOLOGICI PARTICOLARI CAMERETTA E BRAGA-SIFONE-ISPEZIONE**

Tavola: **6**  
 Scala: **1:200**  
 Archivio: **1842**

Località: Saltrio (VA)  
 Comune di: Saltrio (VA)  
 Indirizzo: Via Cerello snc.  
 Foglio: 6  
 MAPPALI: 865 - 1550  
 Sub: -  
 Data: Aprile 2013

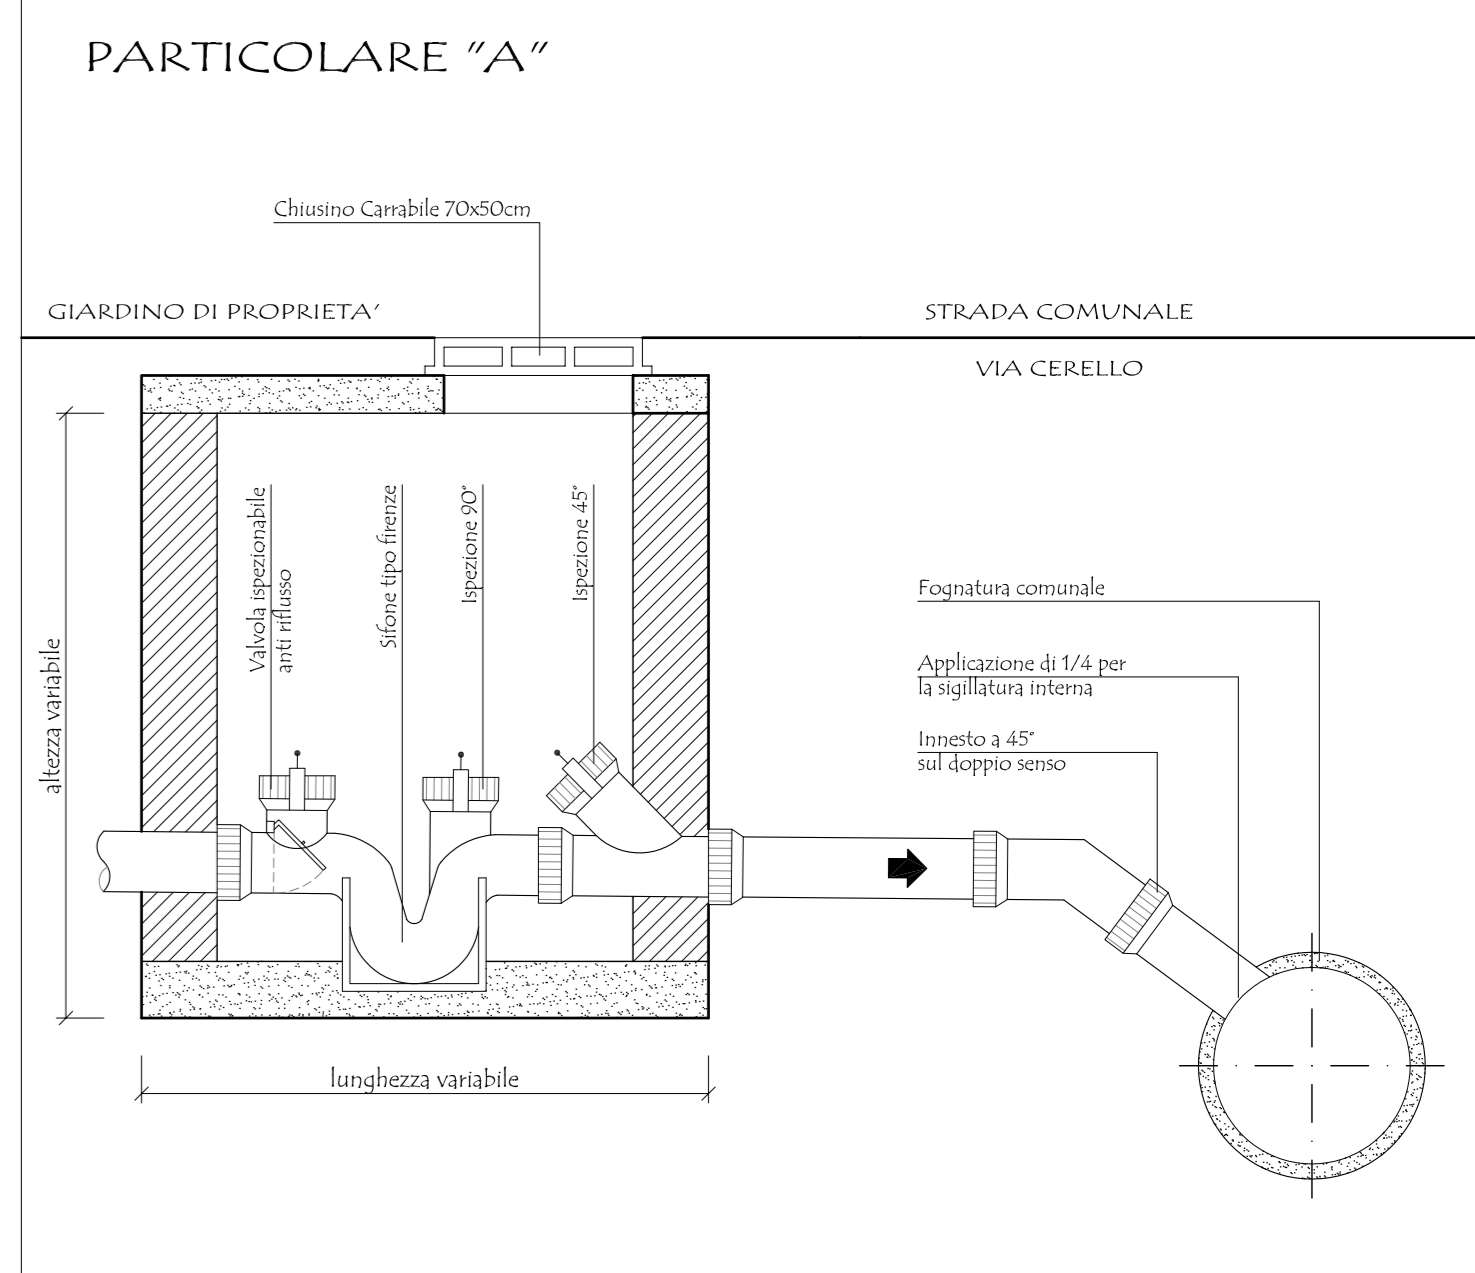

PARTICOLARE BRAGA-SIFONE-ISPEZIONE  
VIA CERELLO - SCALA 1:20

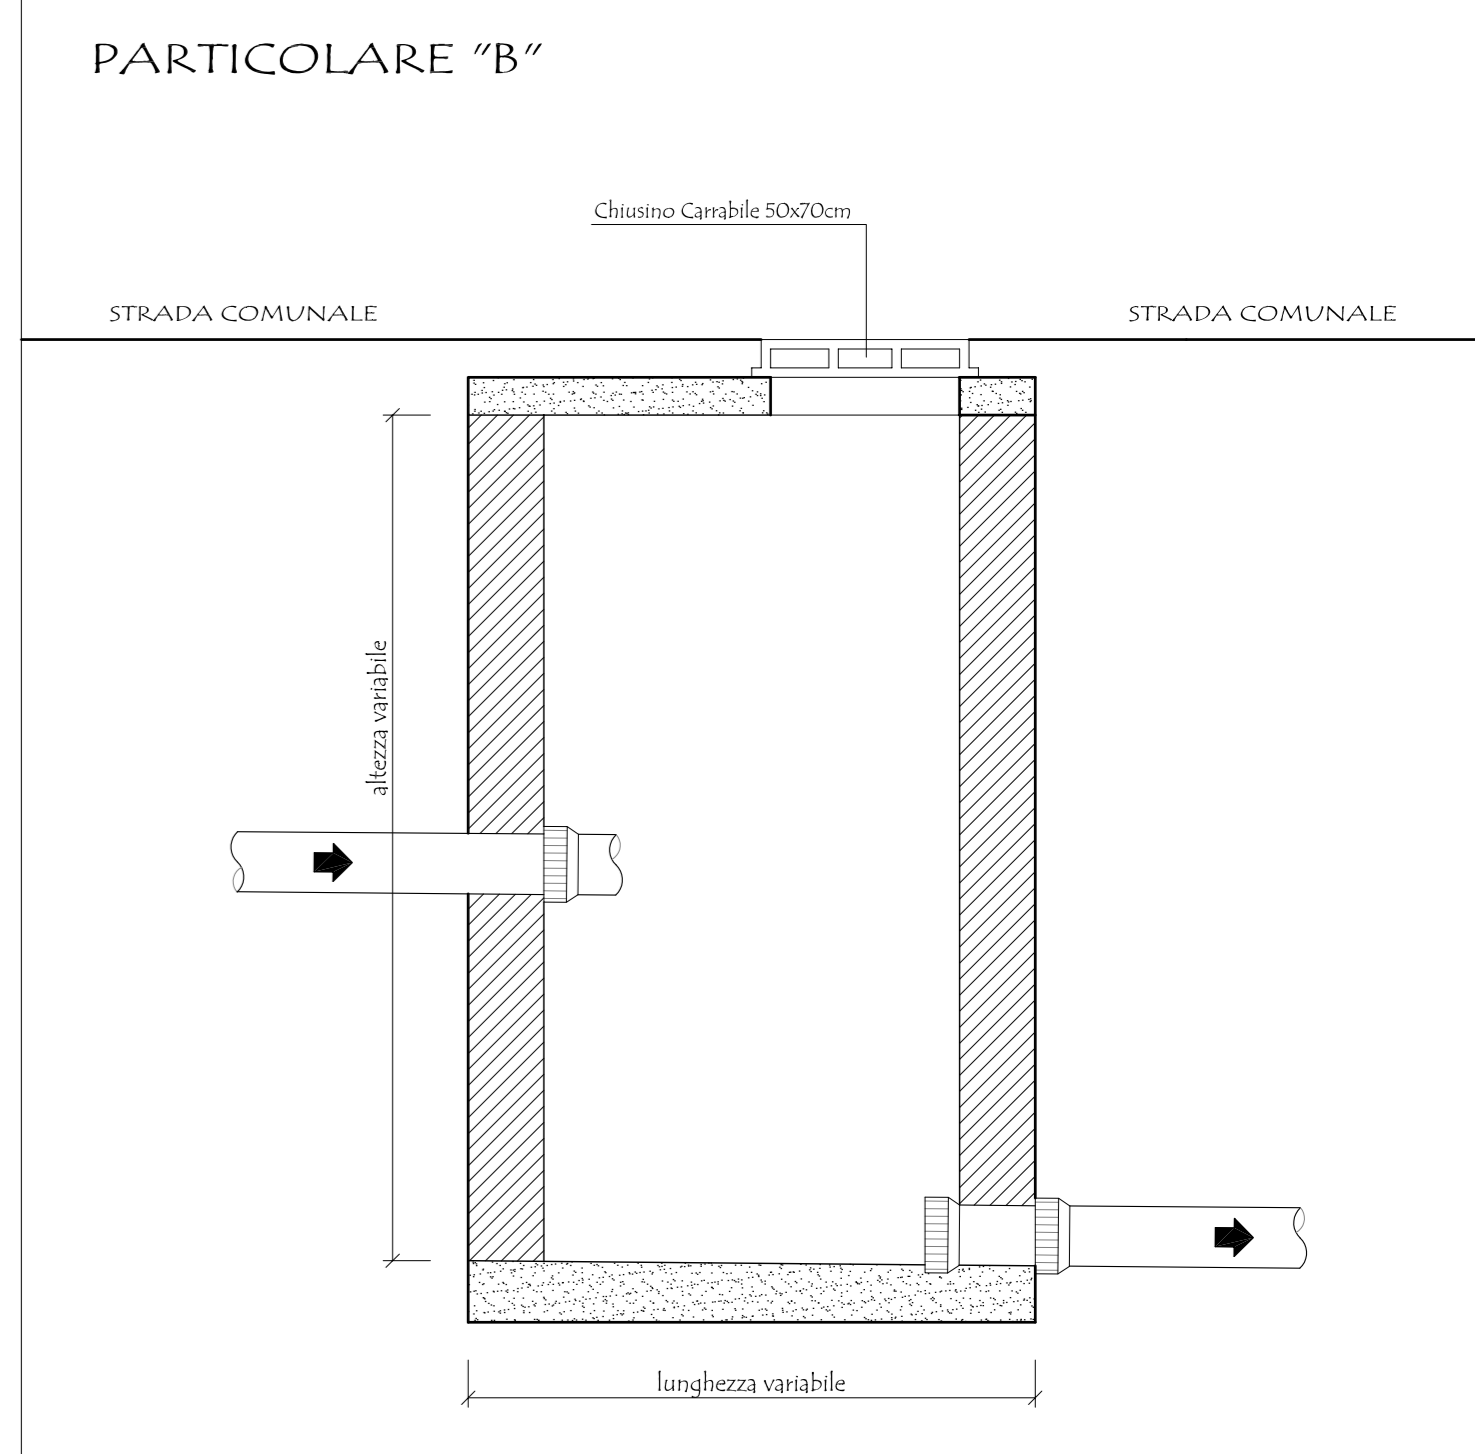

PARTICOLARE CAMERETTA FOGNATURA  
VIA CERELLO - SCALA 1:20

LEGENDA IMPIANTI			
—	Acque bianche	⊕	Caditoia recupero acque bianche
—	Acque nere	▨	Colonnina allaccio Linea distr. elettricità
—	Acque miste	⊕	Pozzetto ispezione Linea distr. elettricità
⊕	Pozzetto ispezione acque bianche	⊕ PL	Palo Luce
⊕	Pluviale	—	Tratta distribuzione elettricità
⊕	Cameretta fognatura acque nere/miste	⊕	Alloggiamento contatore Linea Gas
⊕	Pozzetto dotato di pompa di rilancio	—	Tratta Gas metano
⊕	Pozzetto ispezione acque nere	⊕	Pozzetto ispezione Linea acqua comunale
⊕	Pozzetto sifone-ispezione acque nere	—	Tratta acquedotto comunale
⊕	Pozzo Pendente	⊕	Pozzetto ispezione/allaccio Linea Telefonica
⊕	Pozzo a Temita	—	Tratta Linea Telefonica