

LEGENDA

- Confine comunale Saltrio
- perimetro tessuto urbano consolidata (TUC)
- aree di cui è prevista l'attuazione mediante "ambiti di trasformazione urbanistica" (ATU)
- ambiti di progettazione coordinata (APC)
- nucleo di antica formazione
- zone non residenziali
- aree di valore paesaggistico ambientale ed ecologiche
- AREE PER ATTREZZATURE DI SERVIZIO PUBBLICO**
- attrezzature esistenti
- attrezzature previste
- beni storico artistici monumentali
- edifici che caratterizzano il paesaggio: tipo villa - villino '900
- area di rispetto cimiteriale
- rispetto stradale
- viabilità in progetto
- pista ciclabile

- PIANO TERRITORIALE DI COORDINAMENTO PROVINCIALE - Provincia di Varese
- fascia di rispetto vincolata corsi d'acqua (150 m dalle sponde - D.Lgs. 42/04 art.142 lettera c))
 - VINCOLI A PROTEZIONE DEI PUNTI DI CAPTAZIONE IDRICA**
 - zona di rispetto delle captazioni ad uso idropotabile definita secondo il criterio geometrico (cerchio di raggio 200 m)
 - FASCE DI RISPETTO DEI CORSI D'ACQUA**
 - fascia di rispetto dei corsi d'acqua
 - fascia di rispetto dei tratti tombinati
 - fascia di attenzione dei corsi d'acqua
 - AMBITI AGRICOLI**
 - aree destinate all'esercizio delle attività agricole
 - FATTIBILITÀ GEOLOGICA DELLE AZIONI DI PIANO**
 - classe 2 - fattibilità con modeste limitazioni
 - classe 3 - fattibilità con consistenti limitazioni
 - classe 4 - fattibilità con gravi limitazioni
 - PERICOLOSITÀ SISMICA LOCALE**
 - H2 - intero territorio comunale



Comune di Saltrio

PIANO DI GOVERNO DEL TERRITORIO


Documento di Piano
L.R. 12/05 art. 8

TAVOLA DELLE PREVISIONI DI PIANO

elaborato modificato a seguito dell'accoglimento delle osservazioni

PGT

scala 1:10.000

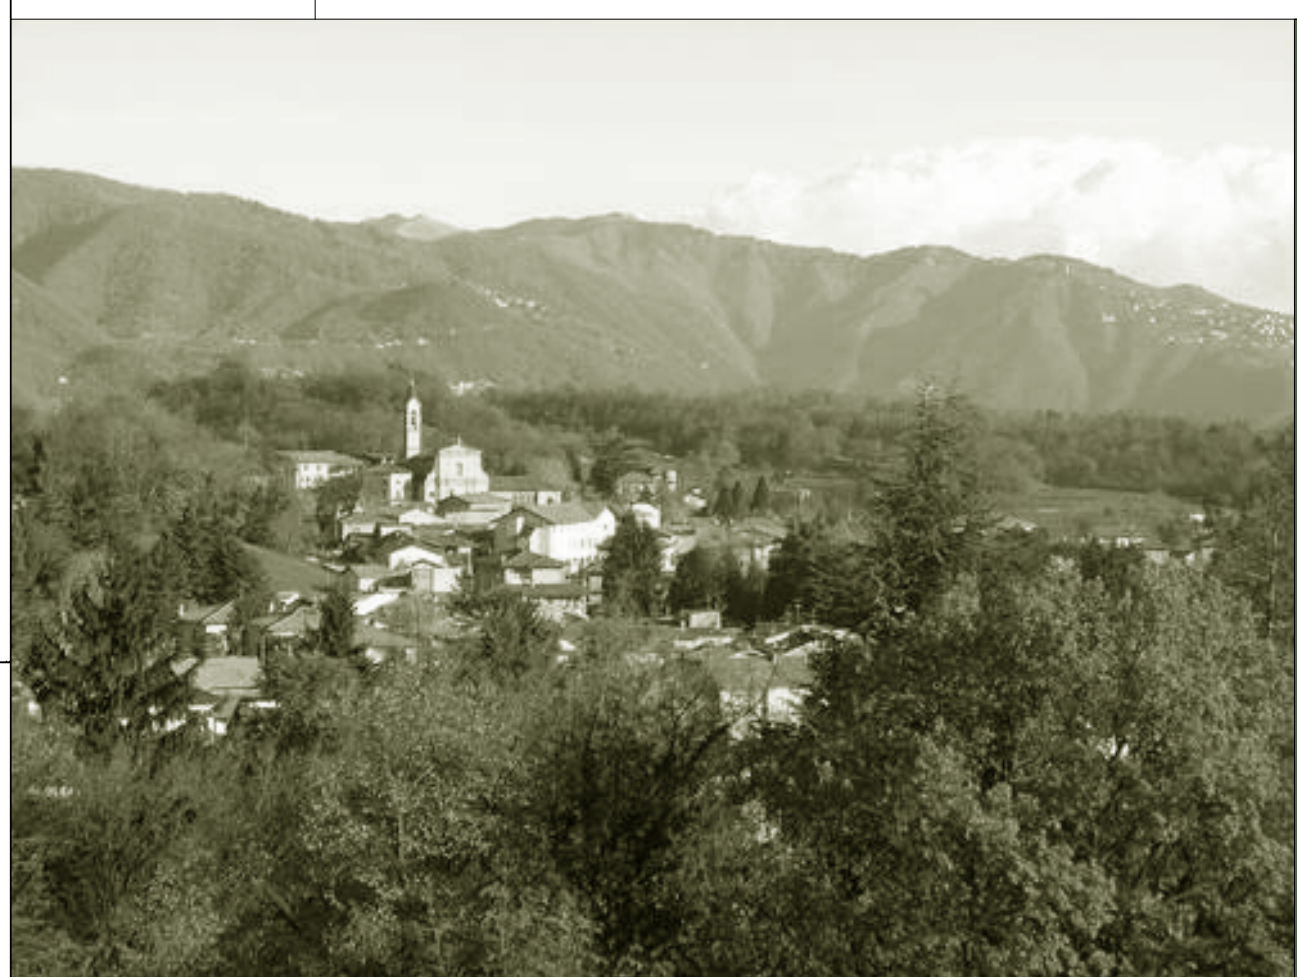

Il Sindaco
Il Segretario Comunale
Il Progettista Arch. Claudio Scillieri
Collaboratore Dott. Irene Zaroli
Allegata alla delibera.....
n° del
Il Segretario Comunale

ottobre 2011

elaborato
DP 3