




PROSPETTO C - NORD -

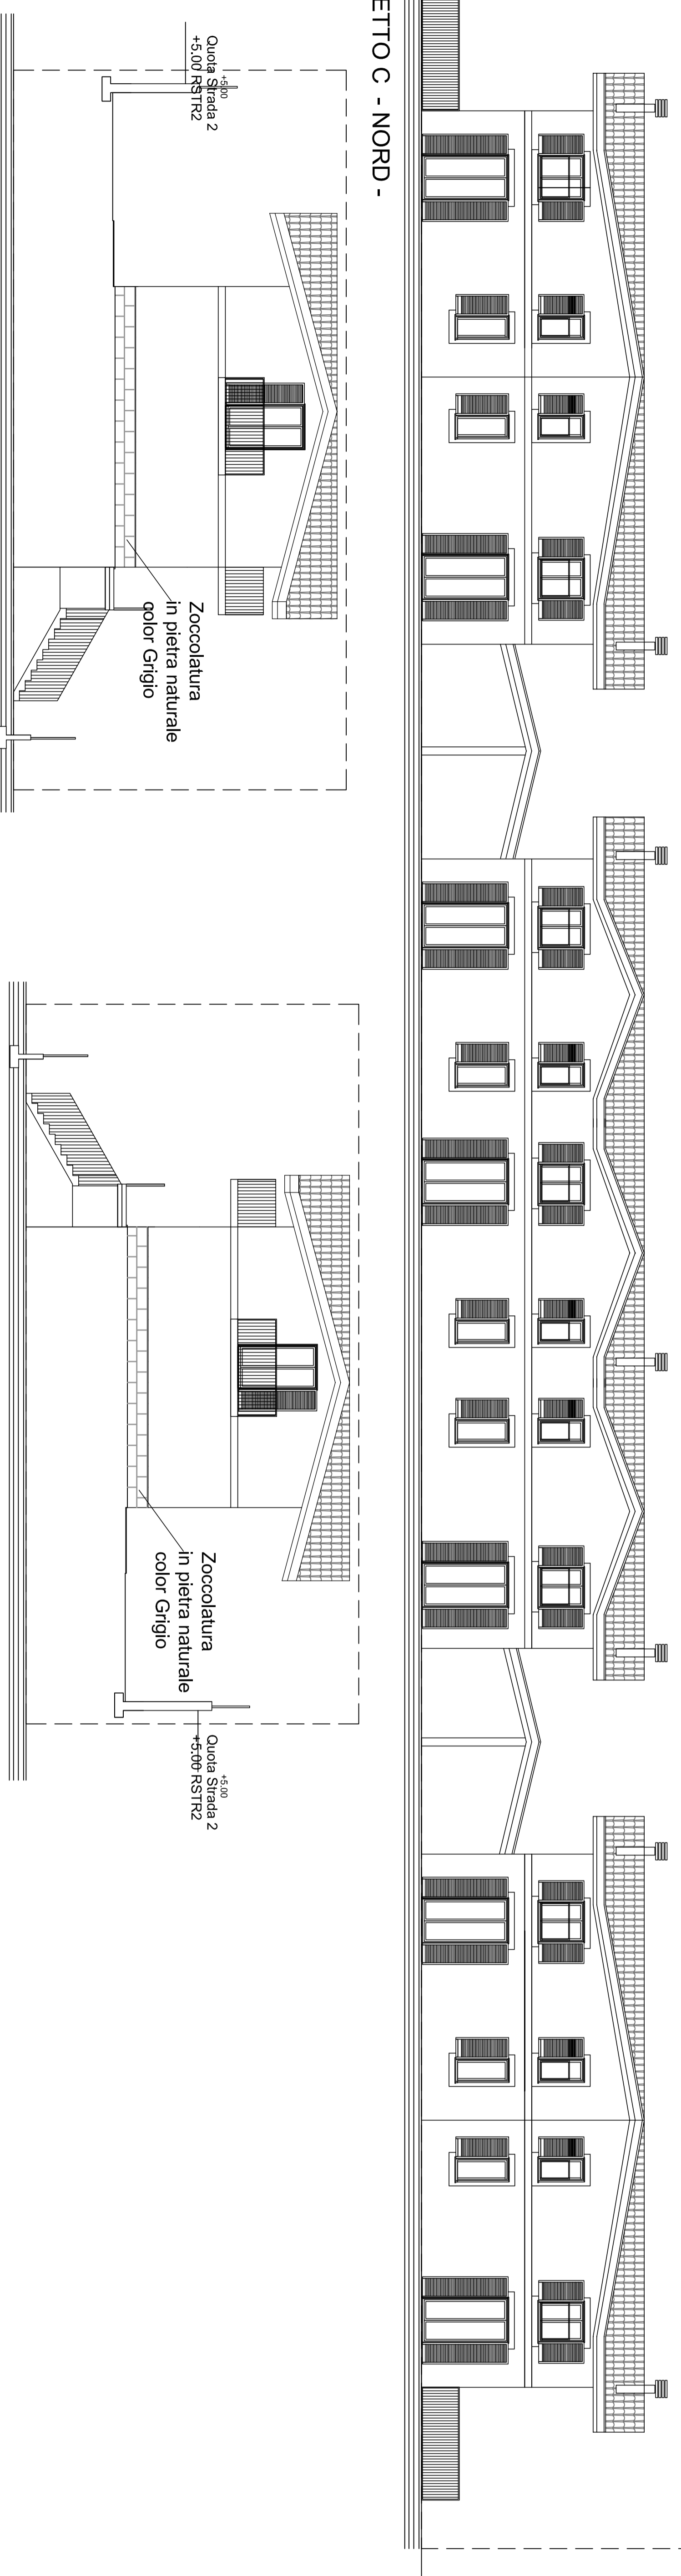


PROSPETTO D - OVEST -

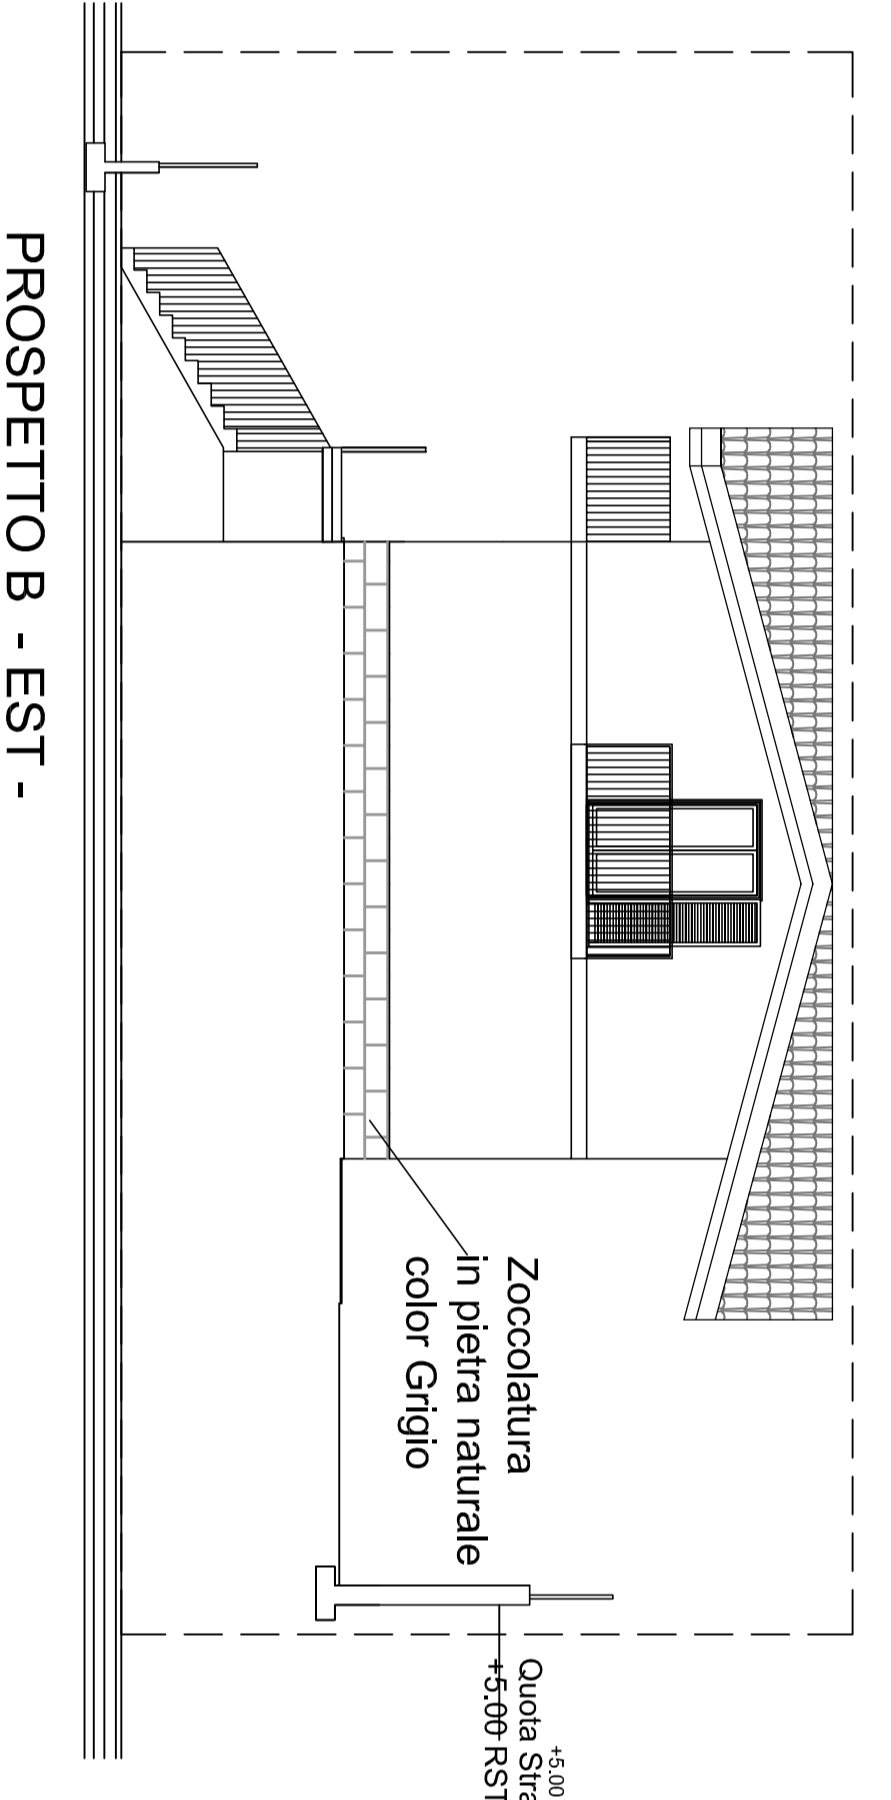


PROSPETTO B - EST -

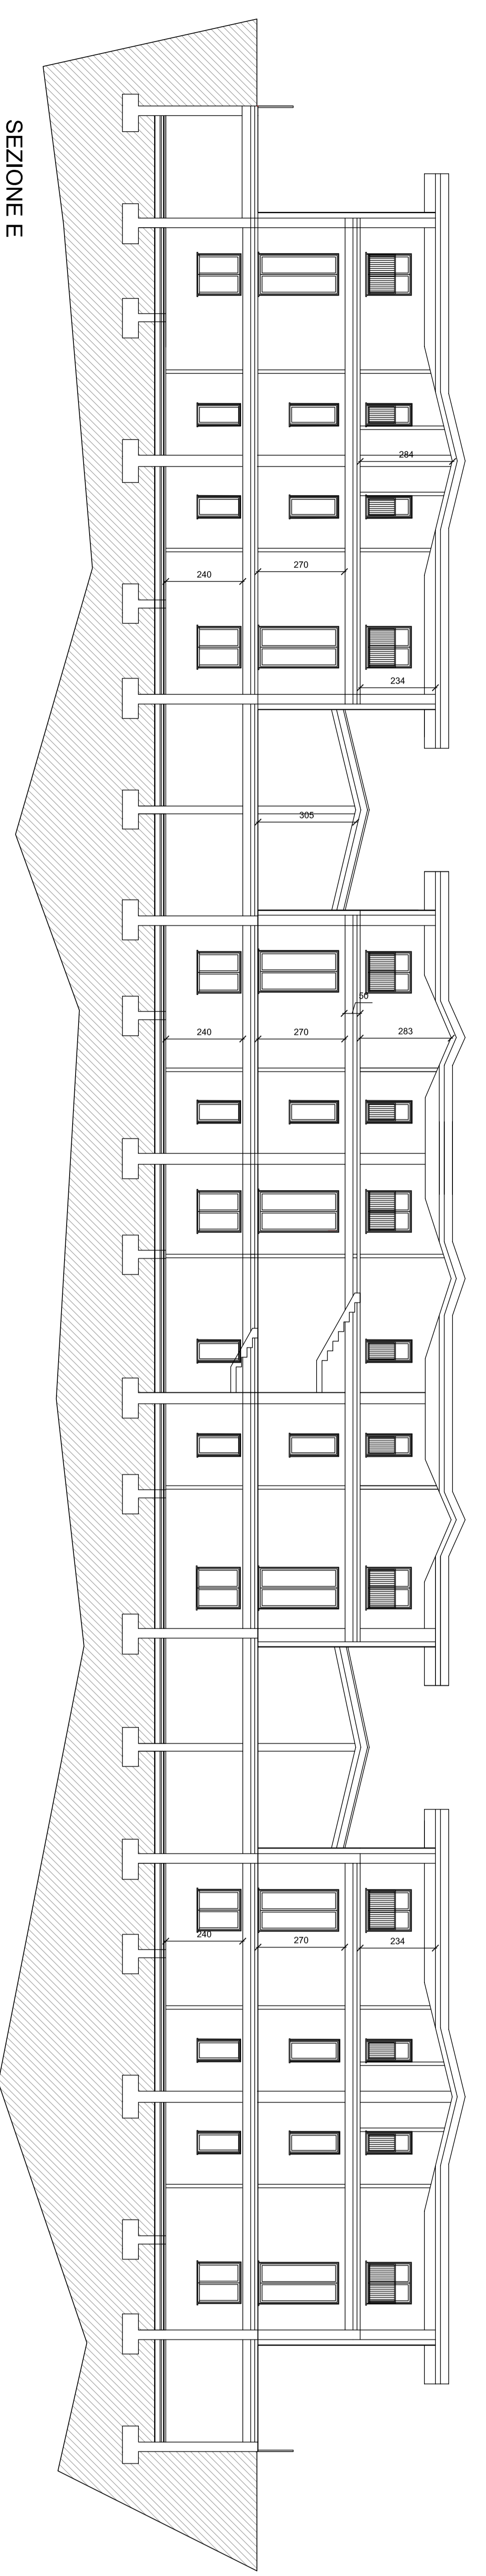


SEZIONE E

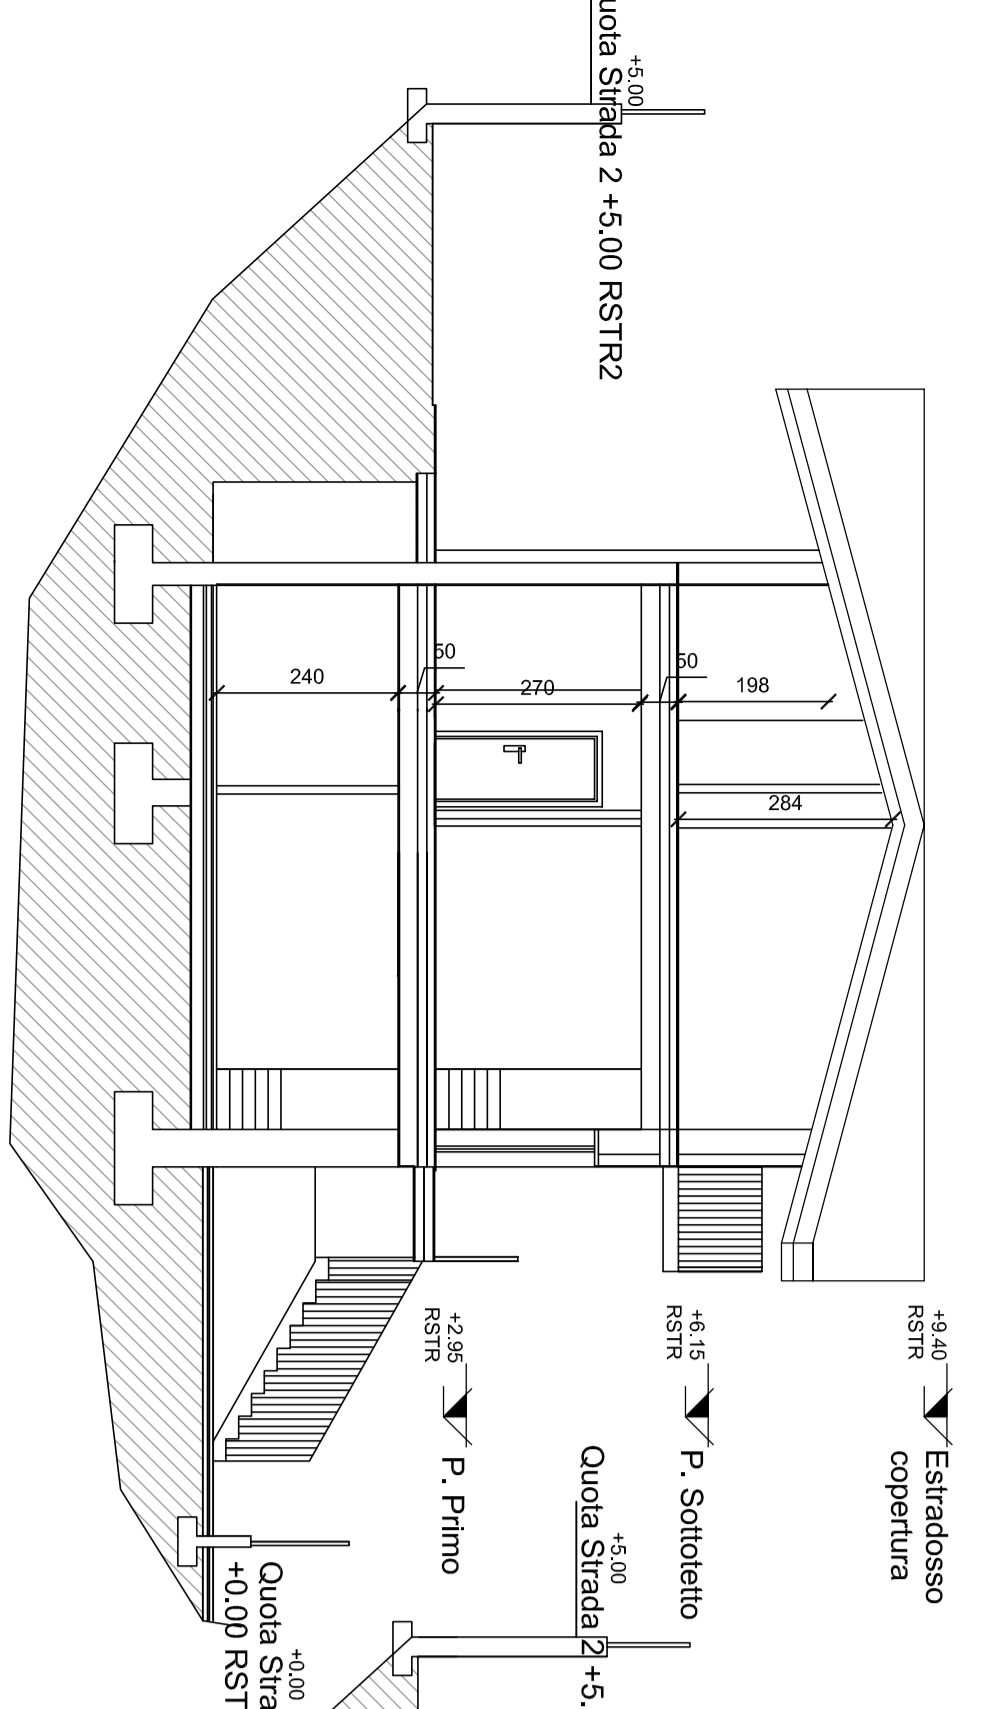


SEZIONE A

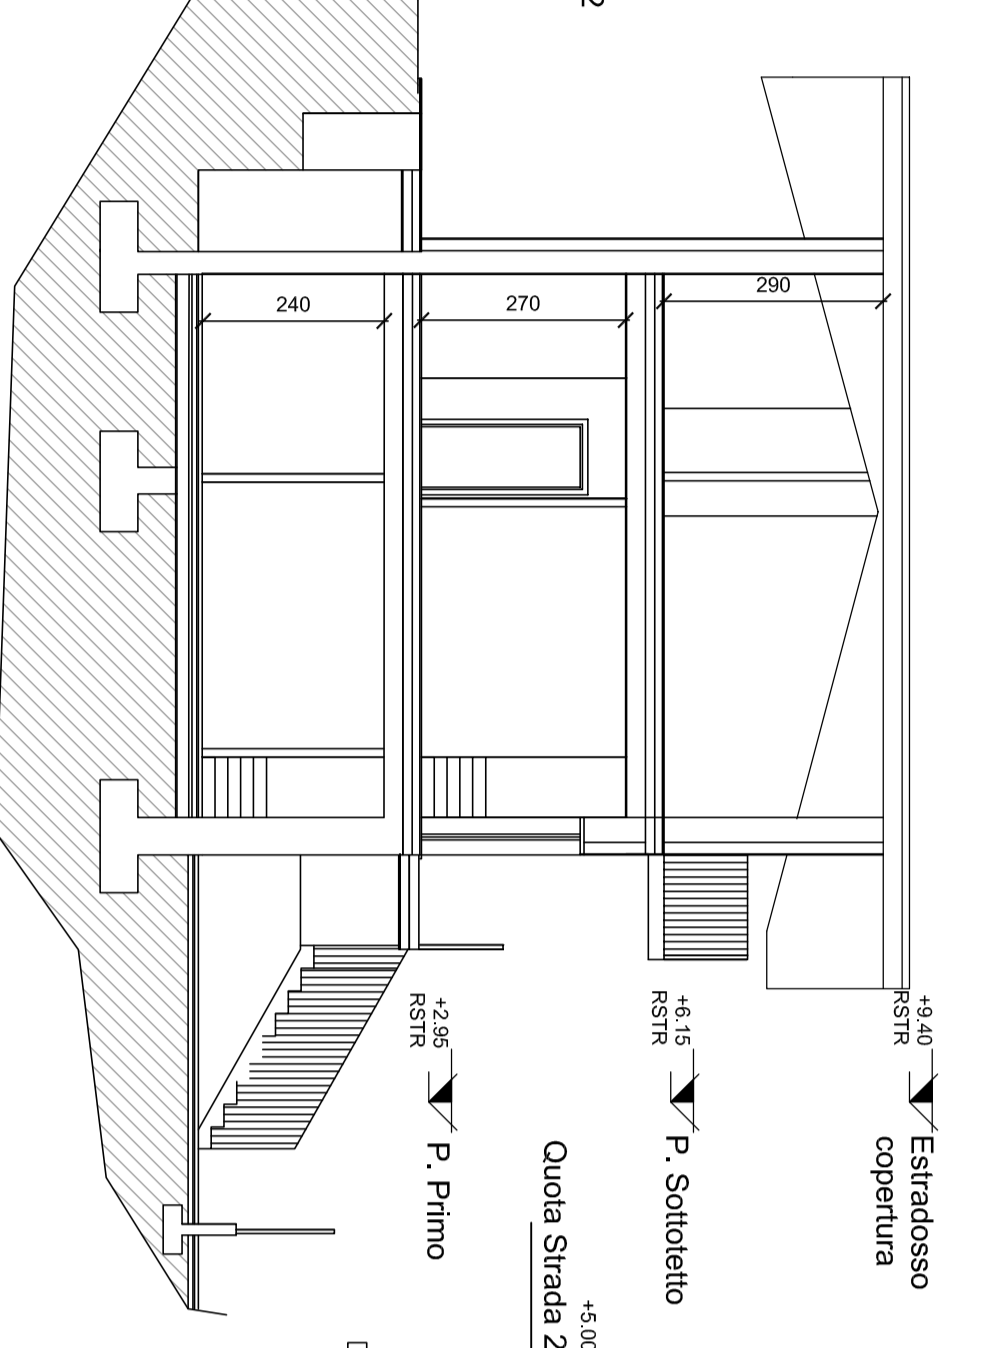

SEZIONE B

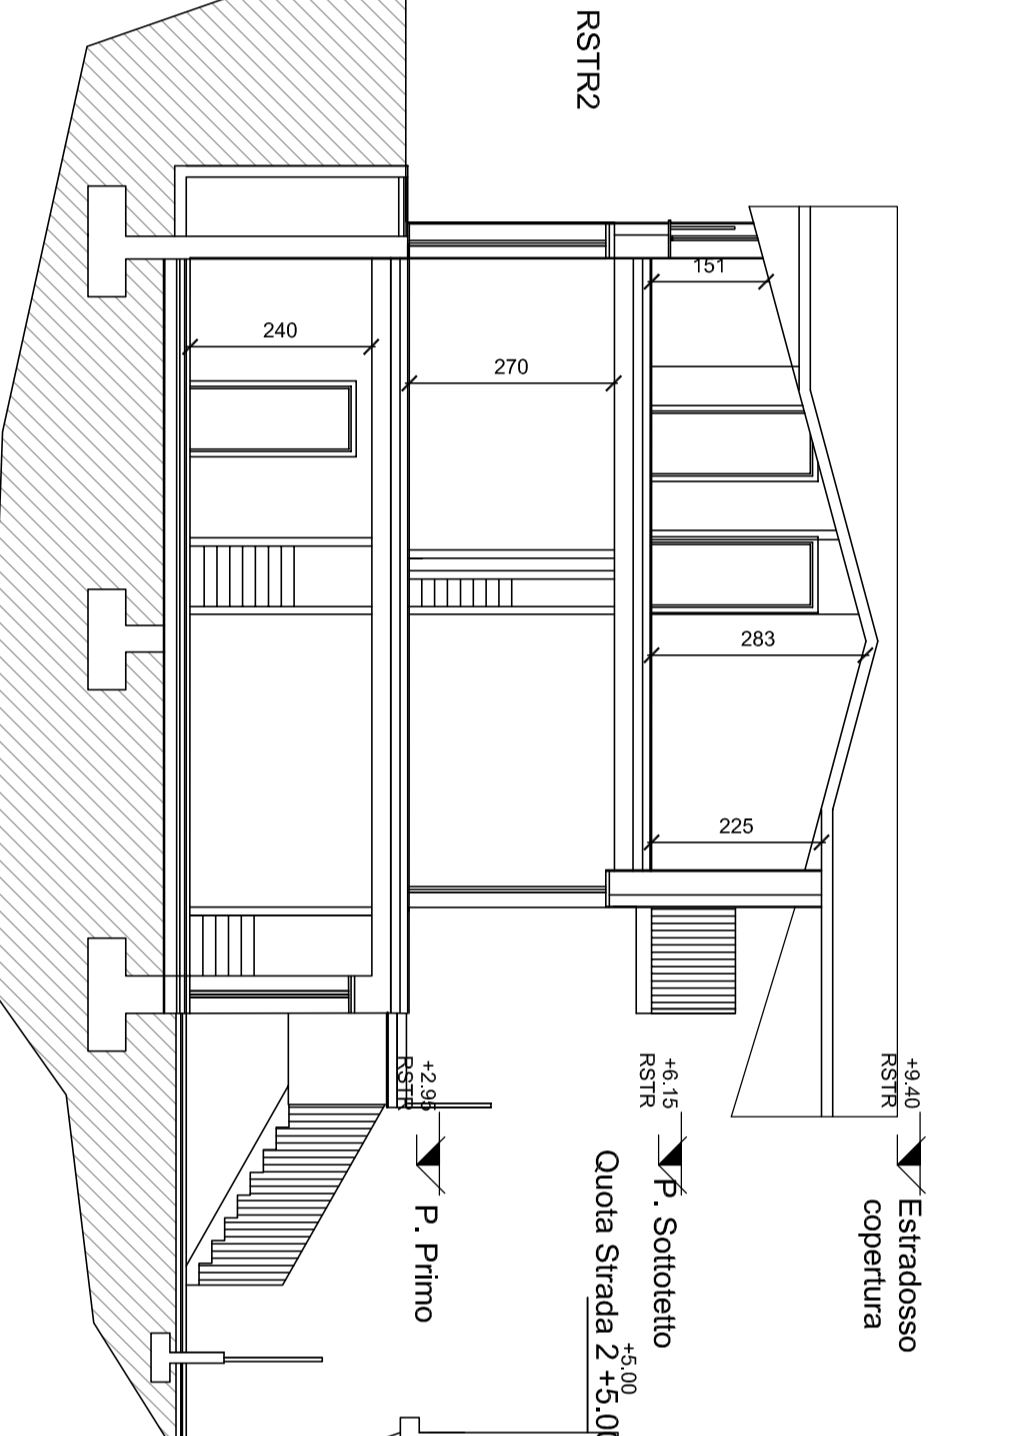

SEZIONE C

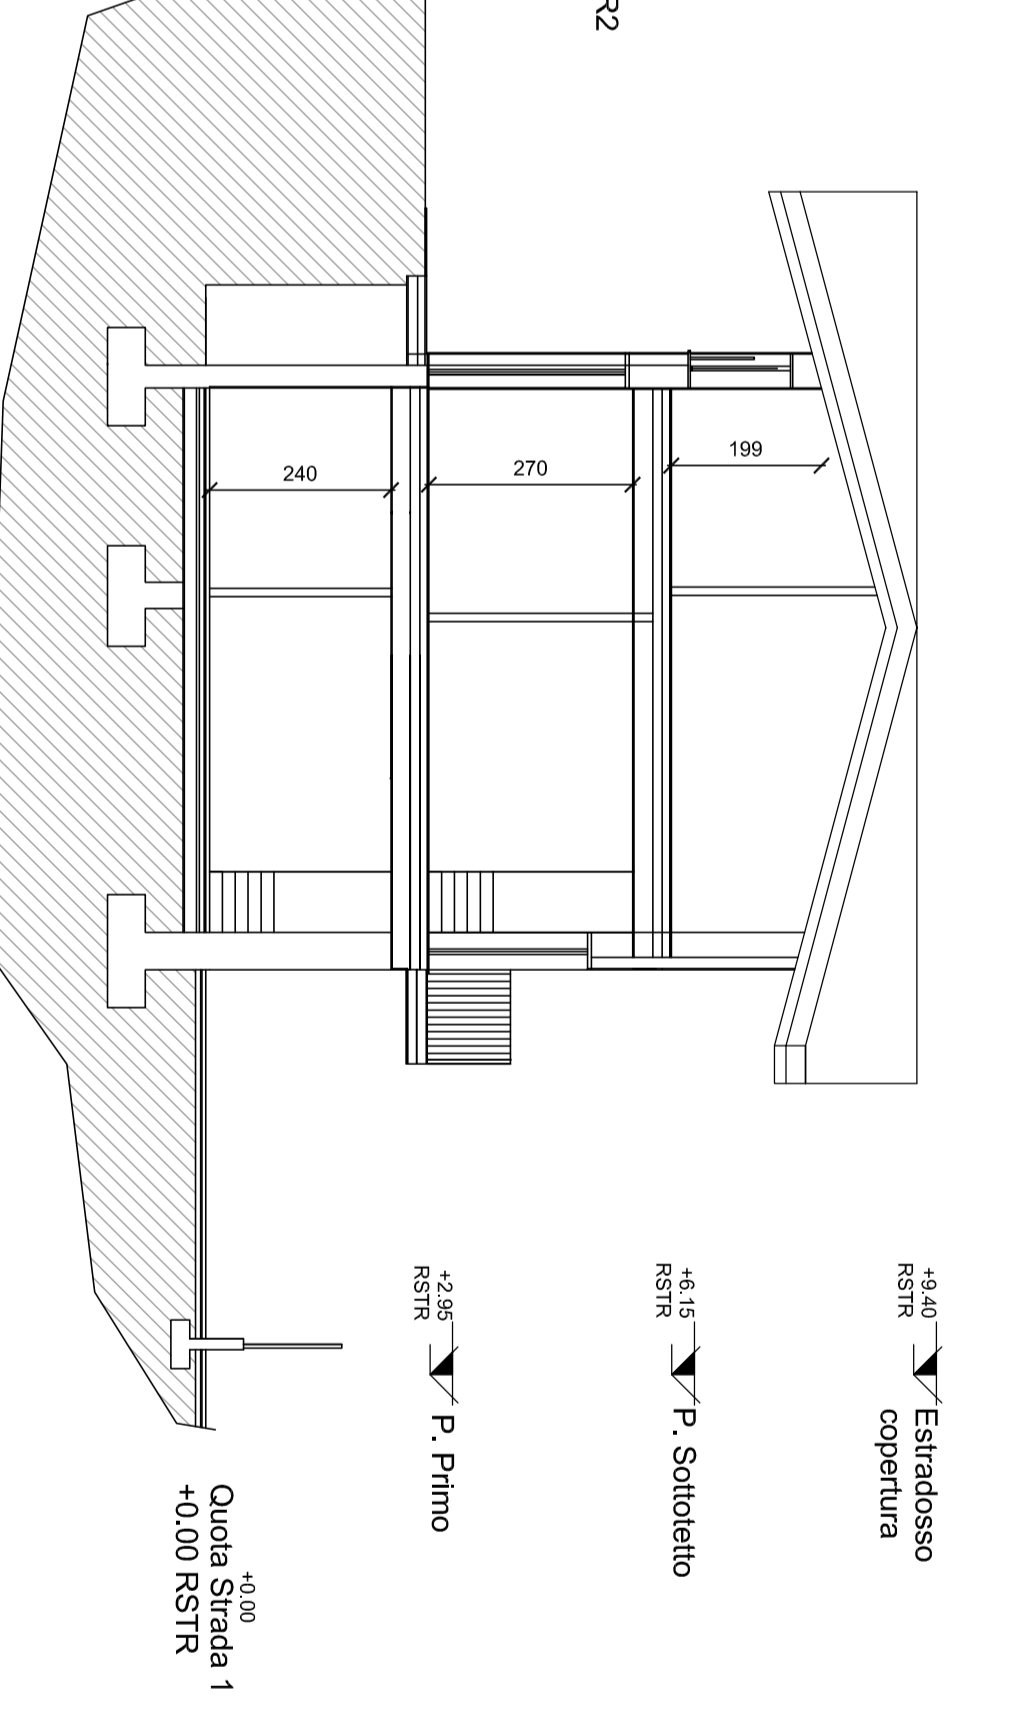

SEZIONE D

IMMOBILIARE PINETA S.R.L.
 C.T. e P.W. 072820888
 COMUNE DI SALTIRIO (VA) - VIA CASSI
 PROGETTO EDILIZIA RESIDENZIALE

APC 1

VILLETTE PROSPETTO -
 Prospetti e Sezioni -
 Materiali utilizzati

IMM.RE PINETA S.R.L.

ARCH. ANNA LAZZARINI
 ARCH. MARCO MACIOCE

DATA	08/2012	FILE	
REVISIONE 01		FILE	
REVISIONE 02		FILE	
Lazzarini - Macioce Architetti			

6h

1:100

EDUCATIVO
 TAVOLA N°
 SCALA
 1:100