


LEGENDA	
⊕ 120	Punto di stazione materializzato con dischi misti
+ 1000	Punto di dettaglio
⊕ 1000	Pozzetto
⊕ 1000	Calotta
⊕ 1000	Chiusino
⊕ 1000	Pilo Elettricità
⊕ 1000	Pilo Illuminazione
⊕ 1000	Pilo Telefonico
—	Limite stradale
—	Recinzione
▭	Fabbricato
▭	Riva

PARTICOLARE RETI TECNOLOGICHE  
RIPORTATO SU TAVOLA 13  
PROGETTO STRADA: PLANIMETRIA GENERALE  
PARTICOLARE STRADA IN PROGETTO

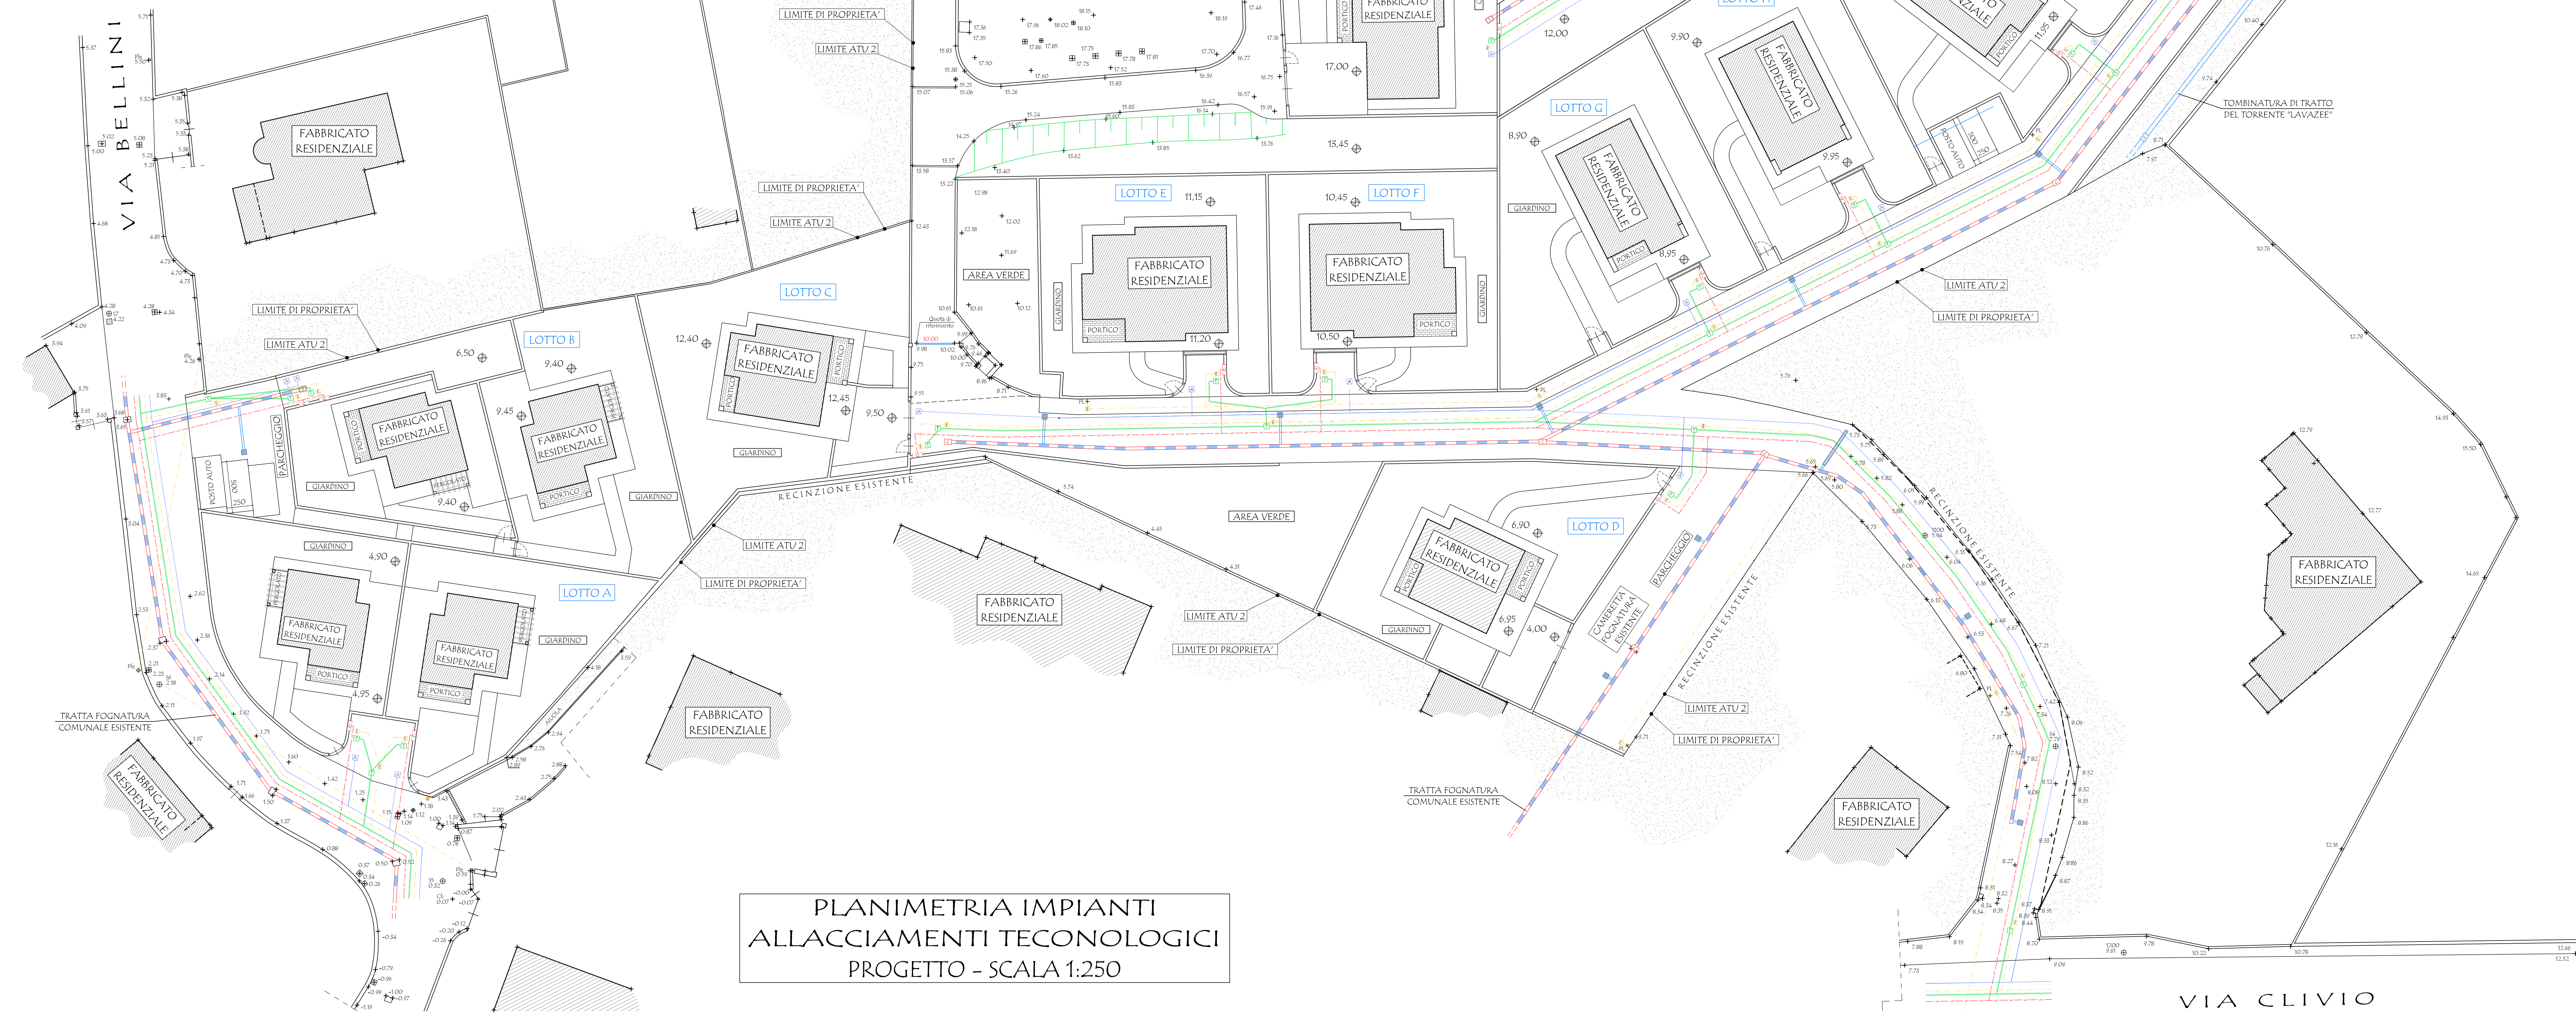

PLANIMETRIA IMPIANTI  
ALLACCIAMENTI TECNOLOGICI  
PROGETTO - SCALA 1:250

## COMUNE DI SALTRIO

**I COMMITTENTI:**  
 FAREO Cinzia  
 LENZO Maria  
 LENZO Silvio Calogero  
 LANZA - S.R.L.  
 IL PROGETTISTA  
 MASSINISSA Geom Davide

### STUDIO ASSOCIATO MASSINISSA


del Geom. Davide MASSINISSA, Paolo FRISON e Gianpaolo TIZIANI  
 Via Goldoni, 31 - 21100 - Varese Tel. 0332/239091 - Fax 0332/216567 - email: studio.massinissa@fastwebnet.it

Comitenti:	
PARIS Cinzia, nata a Viadana (BG) il 22/07/1964	c.f.: PRS CNZ 64162 L827G
LENZO Maria, nata a Sant'Angelo di Brolo (ME) il 09/07/1957	c.f.: LNZ MRA 5749 L288H
LENZO Silvio Calogero, nato a Sant'Angelo di Brolo (ME) il 05/05/1955	c.f.: LNZ SVC 55005 I288E
LANZA S.R.L. con sede a Viggli (VA) in via Roma n. 33	p.iva: 05218520124


**Oggetto:** Ambito di trasformazione urbanistica n. 2  
 NUOVA COSTRUZIONE DI EDIFICI RESIDENZIALI  
 Elaborato:  
 PROGETTO: PLANIMETRIA IMPIANTI-ALLACCIAMENTI TECNOLOGICI  
 PARTICOLARI CAMERETTA E BRAGA-SIFONE-ISPEZIONE

Tavola: **12**  
 Scala: 1:250  
 Archivio: 1501

**Località:** Comune di Saltrio (VA)  
 Indirizzo: Via Clivio - Via Bellini snc.  
**Data:** Marzo 2015

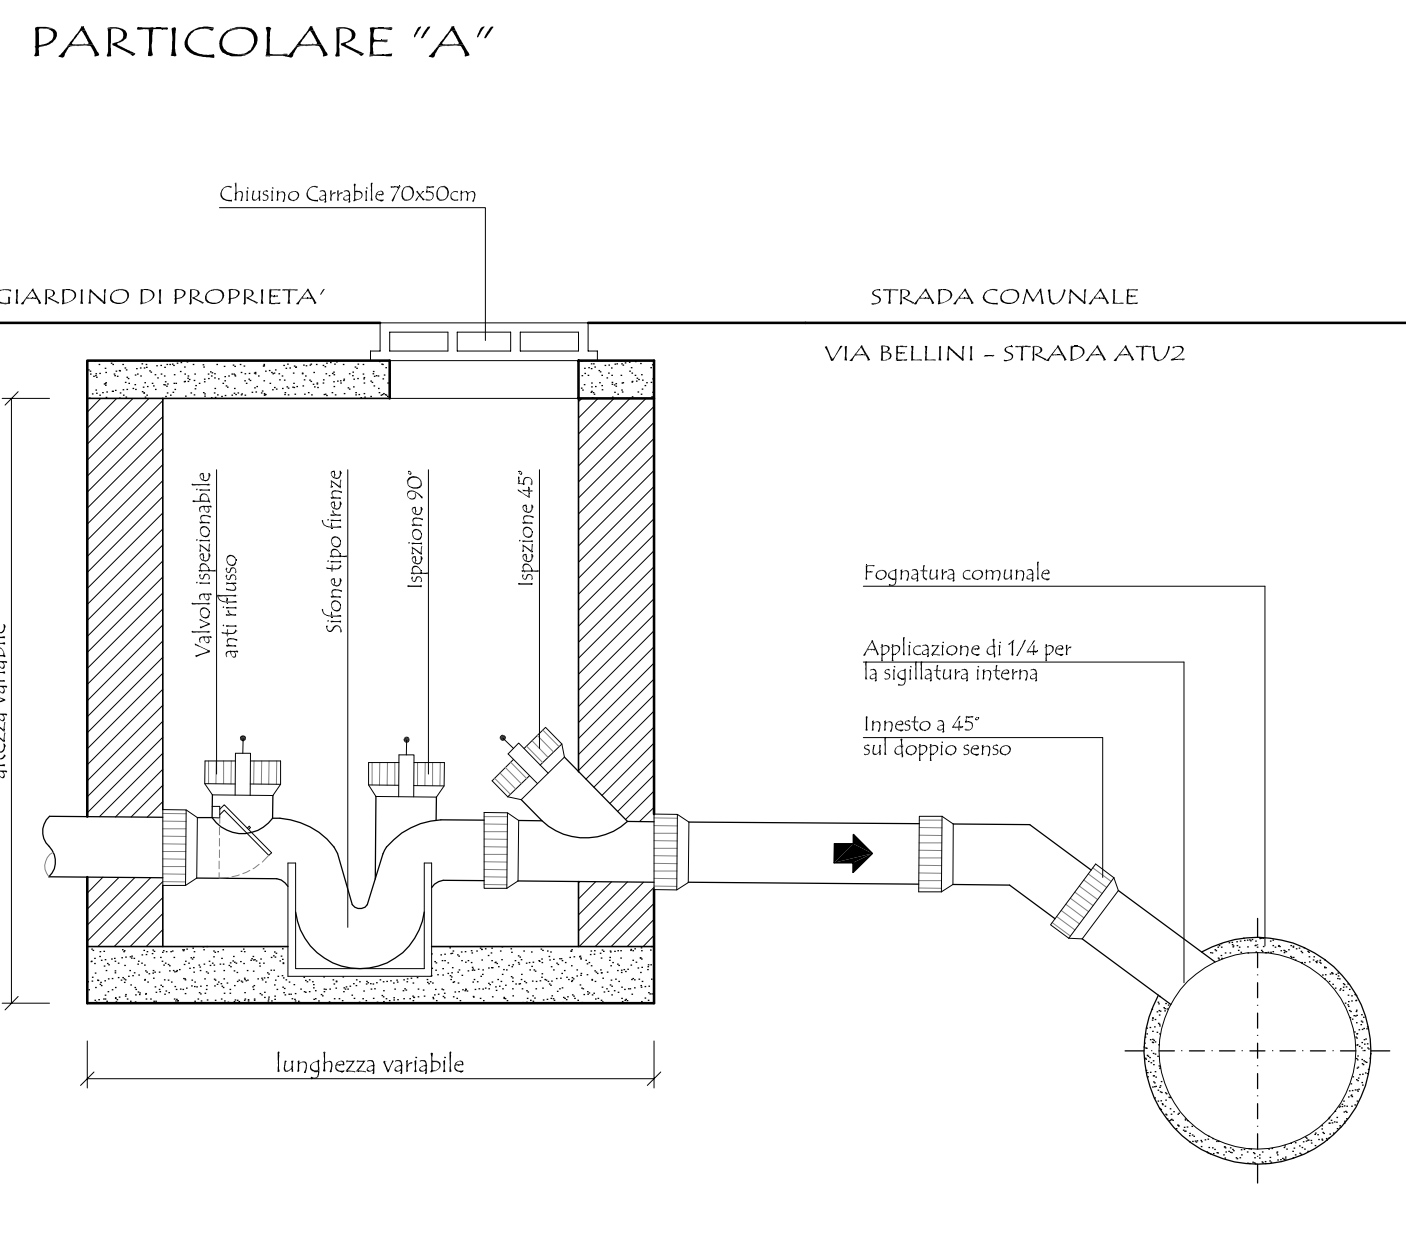

PARTICOLARE BRAGA-SIFONE-ISPEZIONE  
VIA BELLINI - STRADA ATU2 - SCALA 1:20

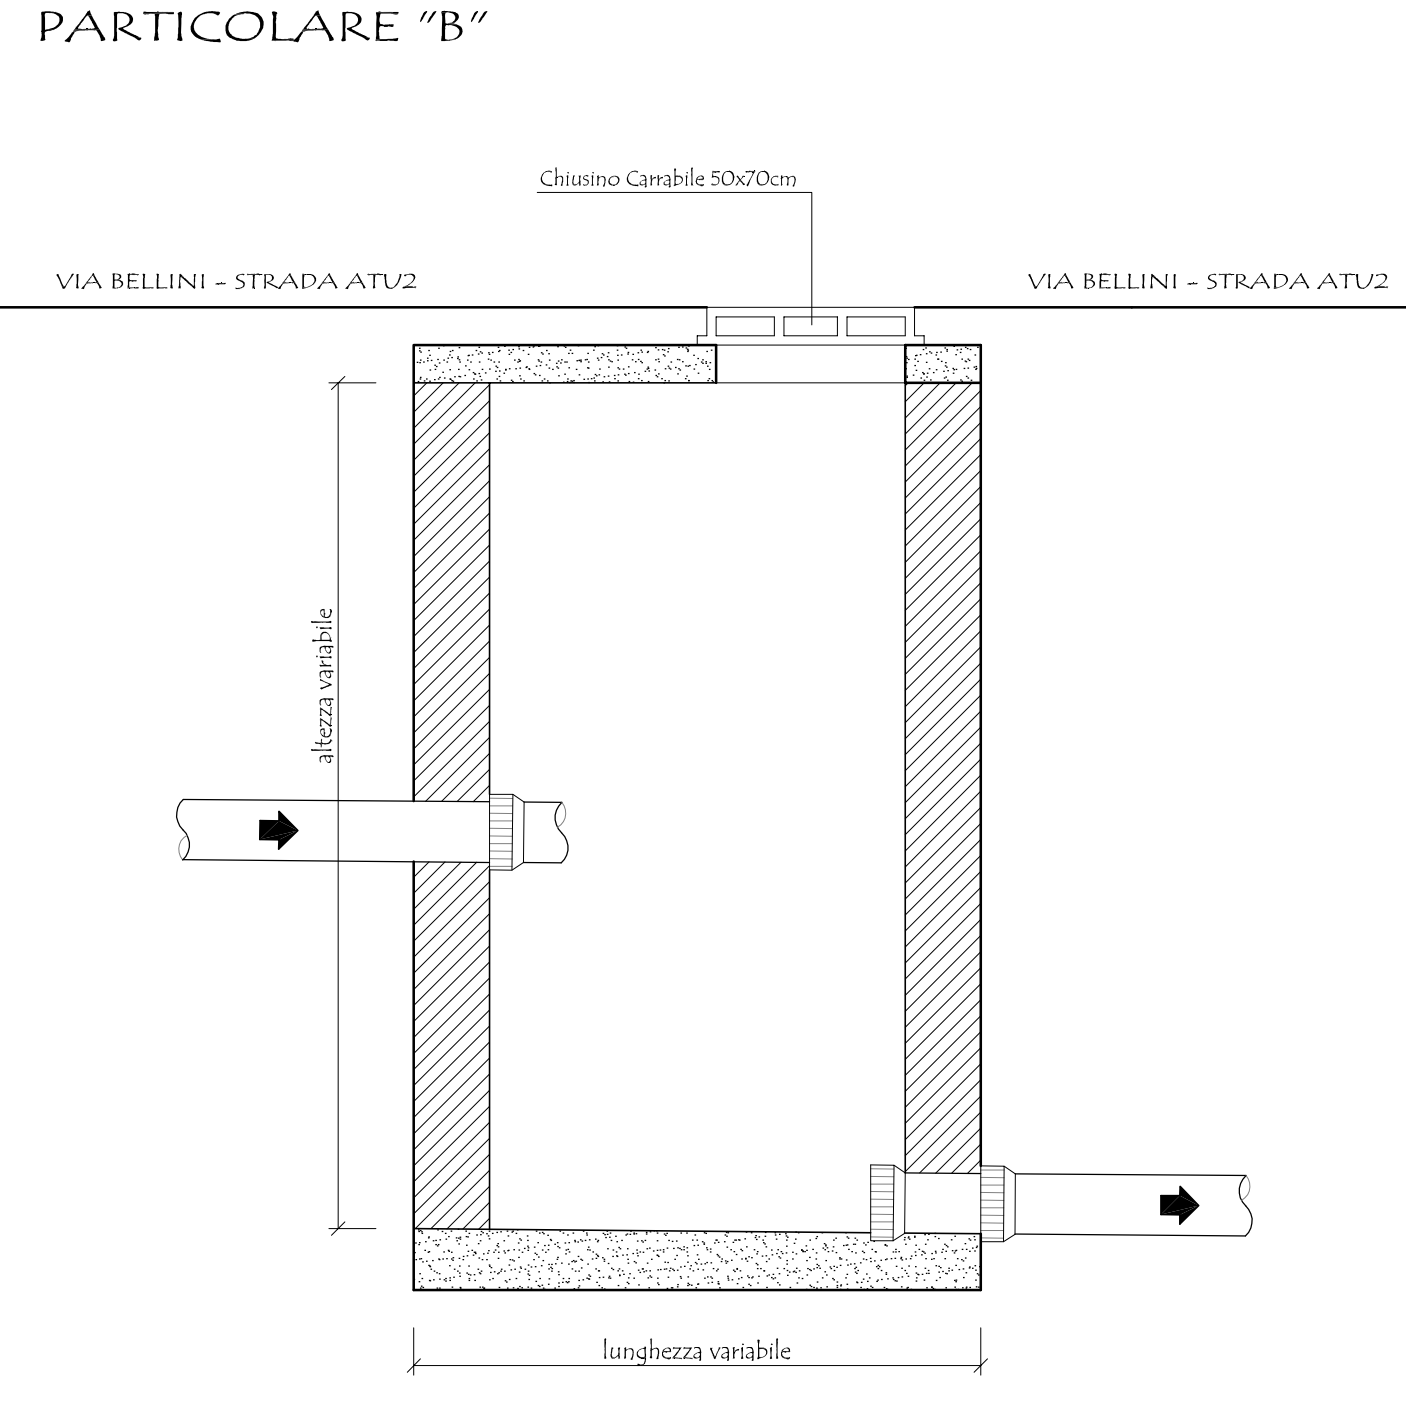

PARTICOLARE CAMERETTA FOGNATURA  
VIA BELLINI - STRADA ATU2 - SCALA 1:20

LEGENDA IMPIANTI			
—	Acque bianche	■	Calotta recupero acque bianche
—	Acque nere	■	Colonna allaccio Linea distr. elettricità
—	Acque miste	■	Pozzetto ispezione Linea distr. elettricità
■	Pozzetto ispezione acque bianche	■	Pilo Luco
■	Pluviale	—	Tratta distribuzione elettricità
■	Camere fognatura acque nere/miste	—	Alloggiamento contatore Linea Gas
■	Pozzetto dotato di pompa di rilancio	—	Tratta Gas metano
■	Pozzetto ispezione acque nere	■	Pozzetto ispezione Linea acqua comunale
■	Pozzetto sifone-ispezione acque nere	—	Tratta acquedotto comunale
⊕	Pozzo Pendente	■	Pozzetto ispezione/allaccio Linea Telefonica
⊕	Pozzo a Tenuta	—	Tratta Linea Telefonica
—	Corso d'acqua intubato	■	Camere fognatura corso d'acqua intubato