




SEZIONE 17

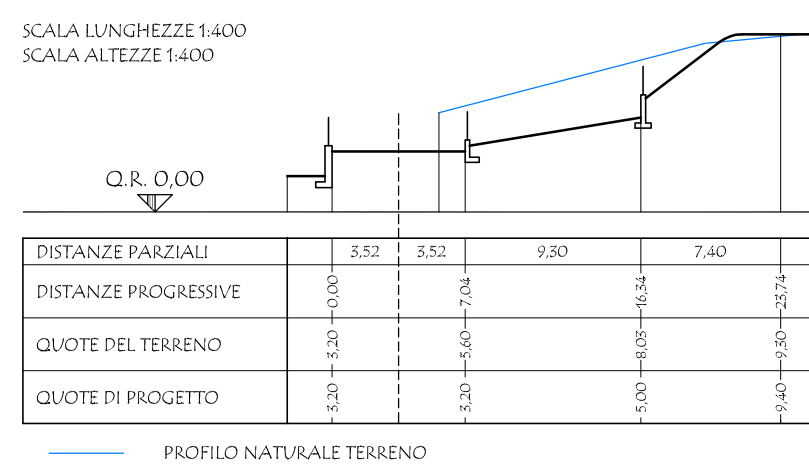


SEZIONE 16

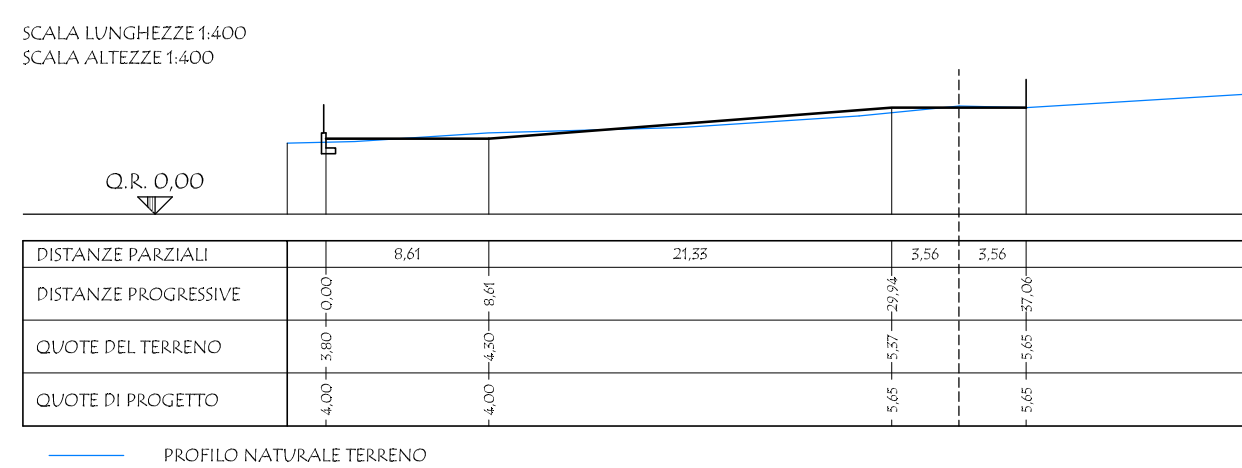


PROFILO LONGITUDINALE

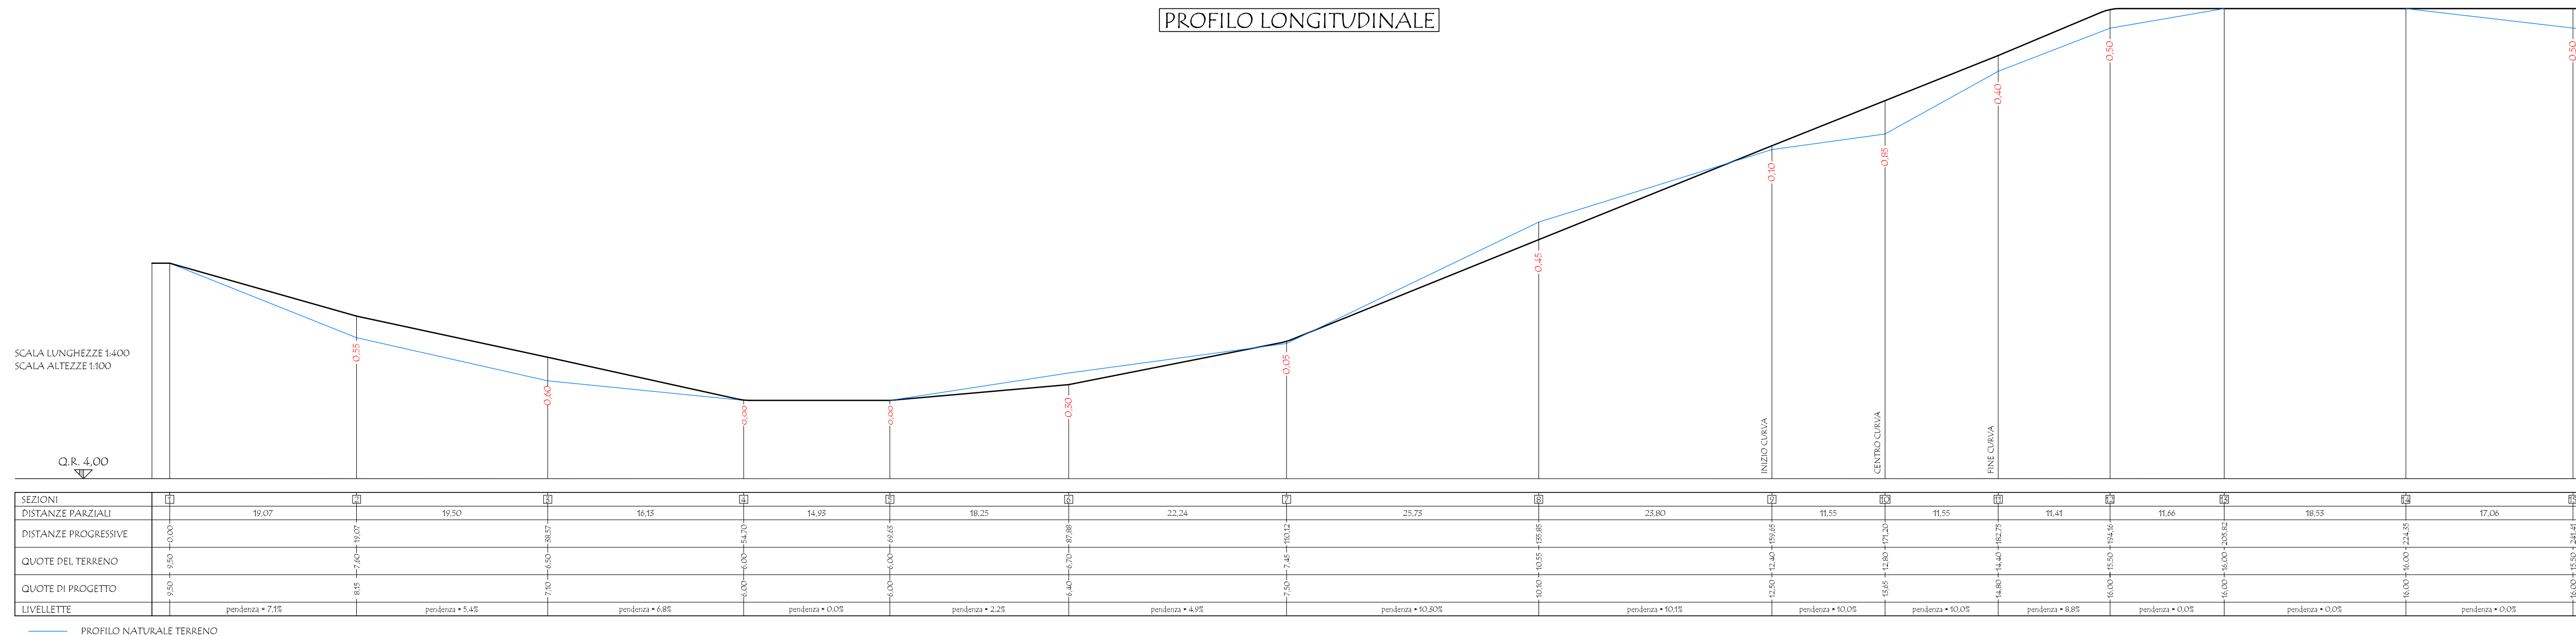


SEZIONE 1

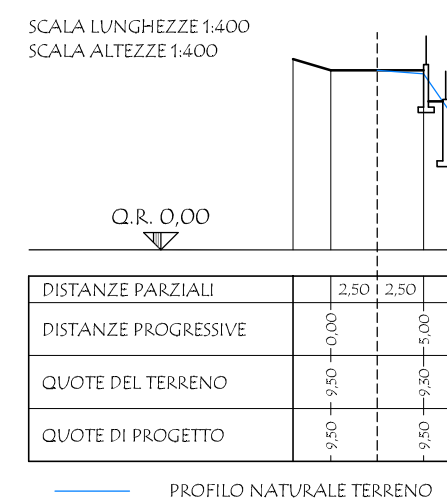


SEZIONE 2

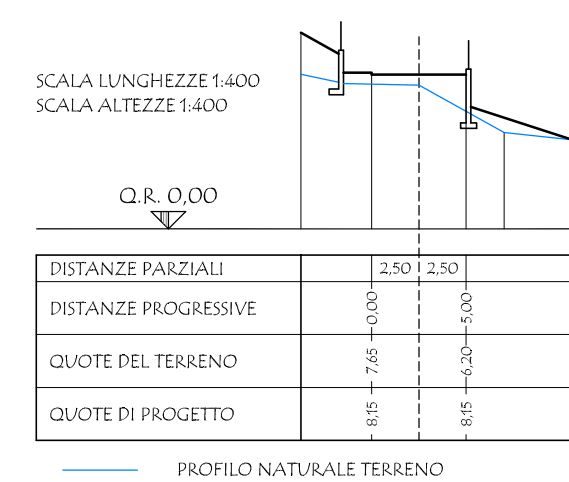


SEZIONE 3

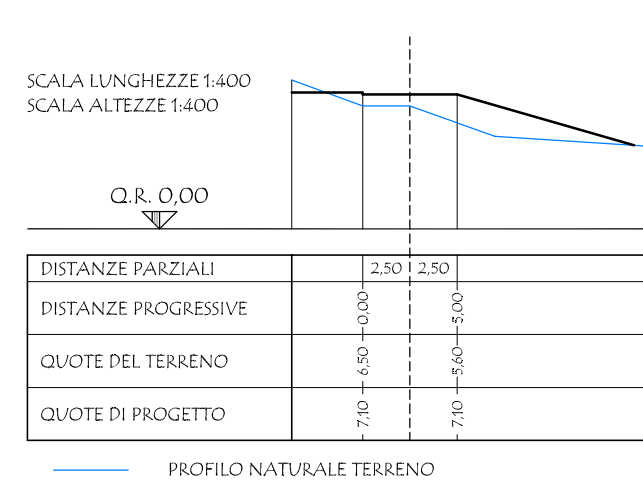

SEZIONE 4

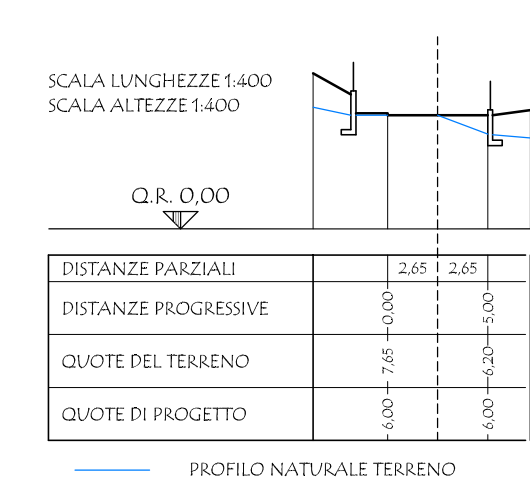

SEZIONE 5

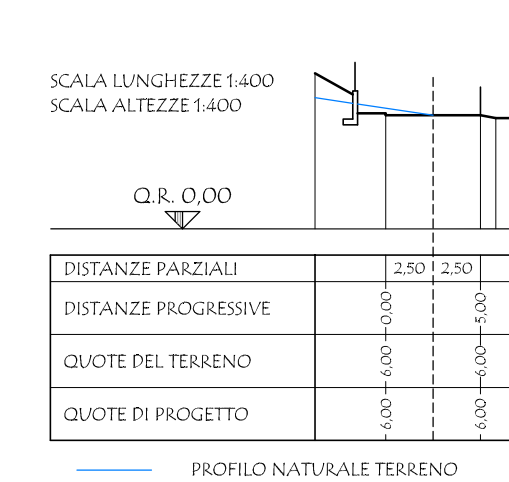

COMUNE DI SALTRIO

ICOMMITTENTI:

PARIS Cinzia _____

LENZO Maria _____


LENZO Silvio Calogero _____

LANZA S.R.L. _____


IL PROGETTISTA

MASSINISSA Egon Davide _____


SEZIONE 6

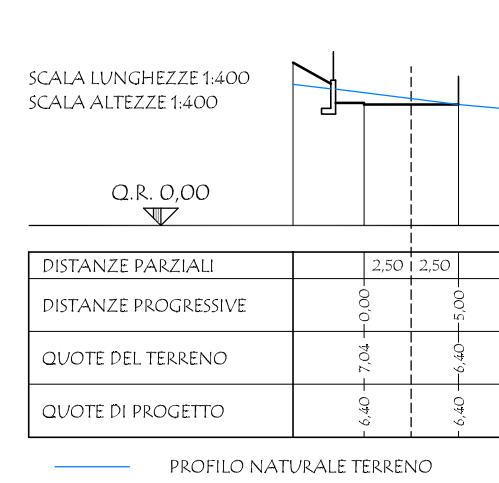


SEZIONE 7

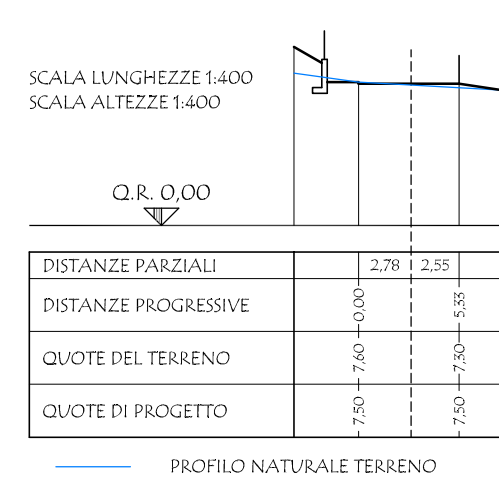


SEZIONE 8

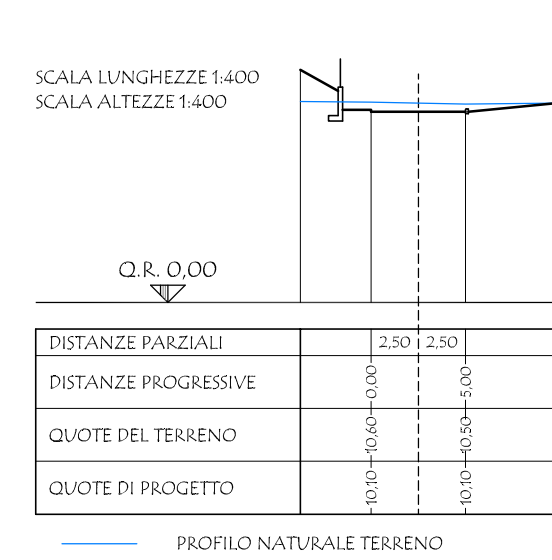


SEZIONE 9

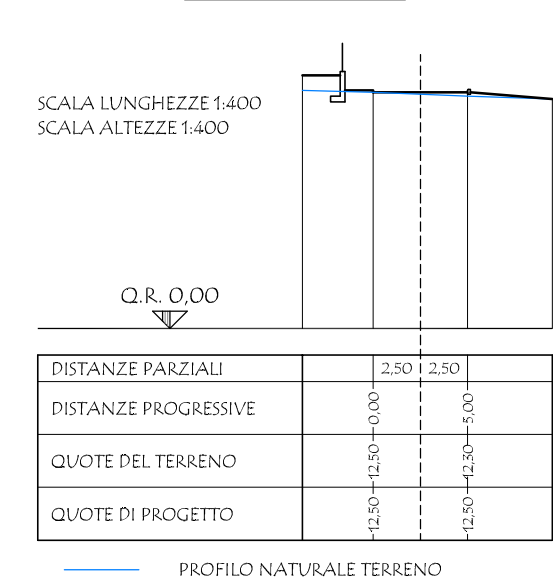


SEZIONE 10

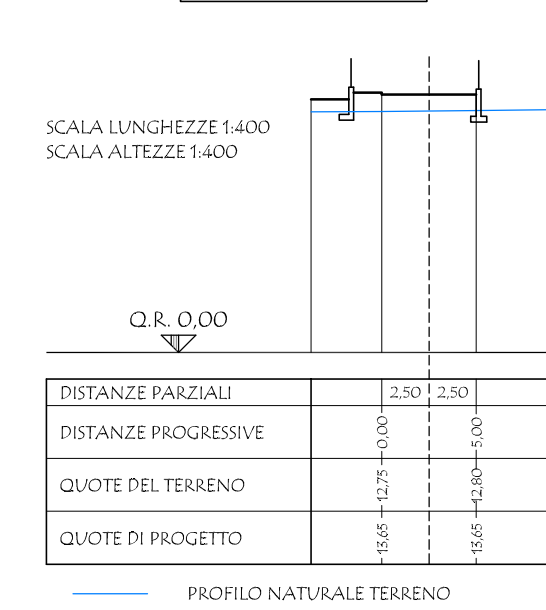


SEZIONE 11

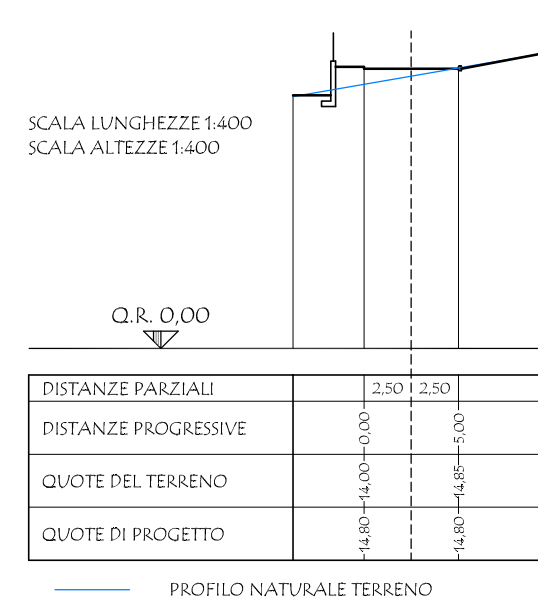


SEZIONE 12

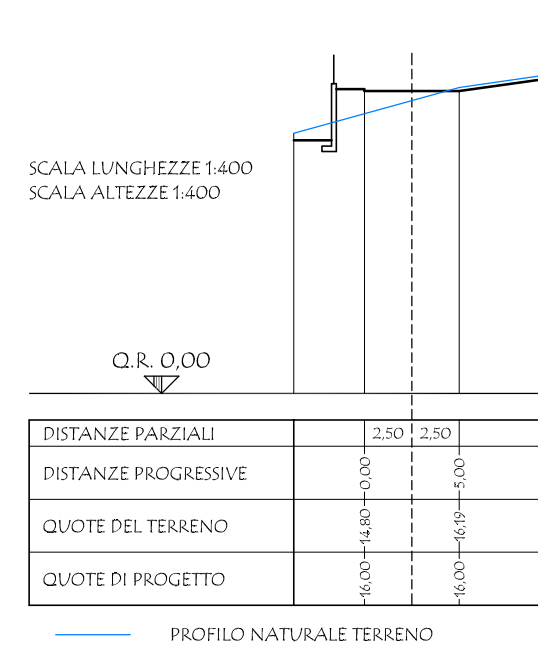


SEZIONE 13

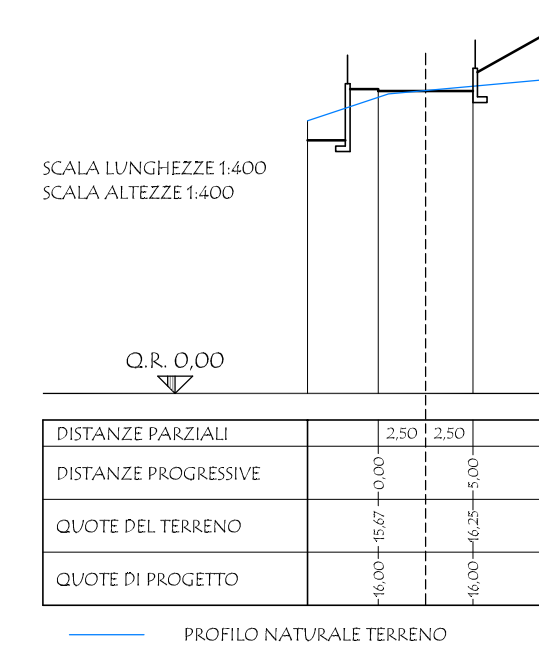

SEZIONE 14

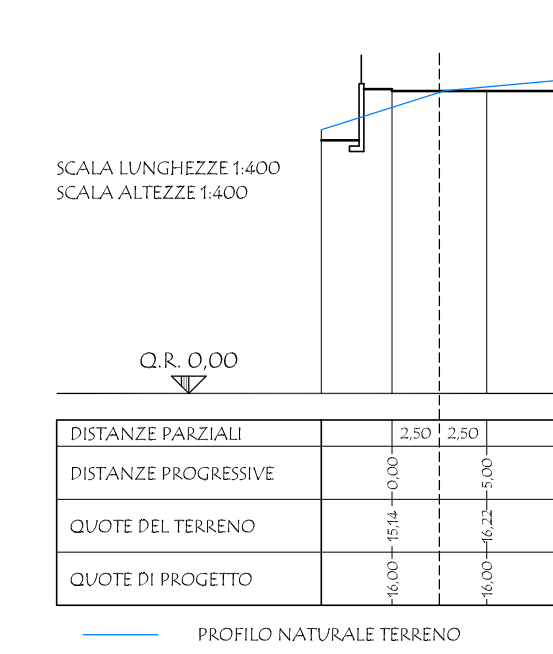

SEZIONE 15

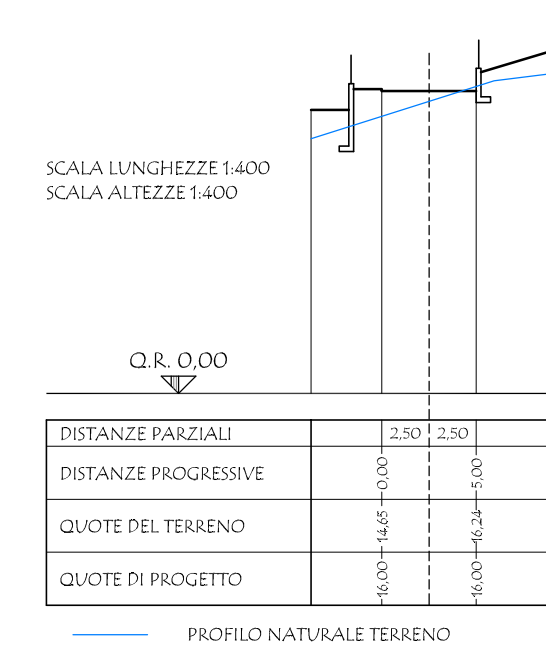

STUDIO ASSOCIATO MASSINISSA

dei Geometri Davide MASSINISSA, Paolo FRISON e Gianpaolo TIZIANI

Via Goldoni, 37 - 21100 - Varese Tel. 0332/239091 - Fax 0332/216567 e-mail: studio.massinissa@fastwebnet.it

Committenti:

PARIS Cinzia, nata a Viadana (BG) il 22/07/1964 c.f.: PRS CNZ 64162 1827G
domiciliata a Bisuschio (VA) via Mechivelli n. 22

LENZO Maria, nata a Sant'Angelo di Brolo (ME) il 09/07/1957 c.f.: LNZ MRA 57149 1285H
domiciliata a Saltrio (VA), in via Clivio n. 18

LENZO Silvio Calogero, nato a Sant'Angelo di Brolo (ME) il 05/03/1955 c.f.: LNZ SVC 55C05 1288E
domiciliato a Saltrio (VA), in via Clivio n. 18

LANZA S.R.L. p.iva: 03218520124
con sede a Viggli (VA), in via Roma n. 33

Oggetto: Riproduzione vietata senza preventiva autorizzazione

**AMBITO DI TRASFORMAZIONE URBANISTICA n. 2
NUOVA COSTRUZIONE DI EDIFICI RESIDENZIALI**

Elaborato:
**PROGETTO STRADA:
PROFILO LONGITUDINALE E SEZIONI**

Tavola:

14

Scala:

VARIA

Archivio:

1501

Località:

COMUNE di Saltrio (VA)
INDIRIZZO: Via Clivio - Via Bellini s.r.c.

Identificativi catastali:

SEZIONE: - FOLIO: 6
MAPPALI: 3354 - 3360 - 3369 - 3374 - 3708 - 3711
3385 - 3709 - 3707 - 3710 - 3705 - 3703
3371 - 3702 - 3700 - 3698 - 3696 - 3695
3697 - 3699 - 3701 - 3704 - 3706

Data:

Marzo 2015