

LEGENDA	
● _{10.00}	Punto di stazione materializzato con chiodo miniatro
● _{10.00}	Punto di dettaglio
○ _{10.00}	Pozzetto
■ _{10.00}	Pozzetto
■ _{10.00}	Calotta
■ _{10.00}	Chiusino
● _{15.00}	Palo Elettricità
● _{15.00}	Palo Illuminazione
● _{15.00}	Palo Telefonico
—	Limite stradale
—	Recinzione
■	Fabbricato
■	Riva
- - -	Limite ATU 2
● _{FOTO 1}	Coni ottici di ripresa fotografica

COMUNE DI SALTRIO

I COMMITTENTI:
 PARIS Cinzia _____
 LENZO Maria _____
 LENZO Silvio Calogero _____
 LANZA S.R.L. _____

IL PROGETTISTA:
 MASSINISSA Geom. Davide _____

STUDIO ASSOCIATO MASSINISSA
 dei Geometri Davide MASSINISSA, Paolo FRISON e Gianpaolo TIZIANI
 Via Goldoni, 37 - 21100 - Varese Tel. 0332/239091 - Fax 0332/216567 e-mail: studio.massinissa@fastwebnet.it

Committenti:
 PARIS Cinzia, nata a Viadana (BG) il 22/07/1964 c.f.: PRS CNZ 64162 1827G domiciliata a Bisuschio (VA) via Mechiavelli n. 22
 LENZO Maria, nata a Sant'Angelo di Brolo (ME) il 09/07/1957 c.f.: LNZ MRA 57149 1285H domiciliata a Saltrio (VA), in via Clivio n. 18
 LENZO Silvio Calogero, nato a Sant'Angelo di Brolo (ME) il 05/03/1955 c.f.: LNZ SVC 55C05 1285E domiciliato a Saltrio (VA), in via Clivio n. 18
 LANZA S.R.L. p.iva: 03218520124 con sede a Viggiù (VA), in via Roma n. 33


Oggetto: Riproduzione vietata senza preventiva autorizzazione
AMBITO DI TRASFORMAZIONE URBANISTICA n. 2
NUOVA COSTRUZIONE DI EDIFICI RESIDENZIALI
Elaborato:
STATO DI FATTO: PLANIMETRIA GENERALE
RILIEVO FOTOGRAFICO - CONI OTTICI

Scala: 1:400
Archivio: 1501

Località: Comune di Saltrio (VA)
 Indirizzo: Via Clivio - Via Bellini s.n.c.

Identificativi catastali:
 SEZIONE: - FOLIO: 6
 MAPPALI: 3354 - 3360 - 3369 - 3374 - 3708 - 3711
 3385 - 3709 - 3707 - 3710 - 3705 - 3703
 3371 - 3702 - 3700 - 3698 - 3696 - 3695
 3697 - 3699 - 3701 - 3704 - 3706

Data: Marzo 2015

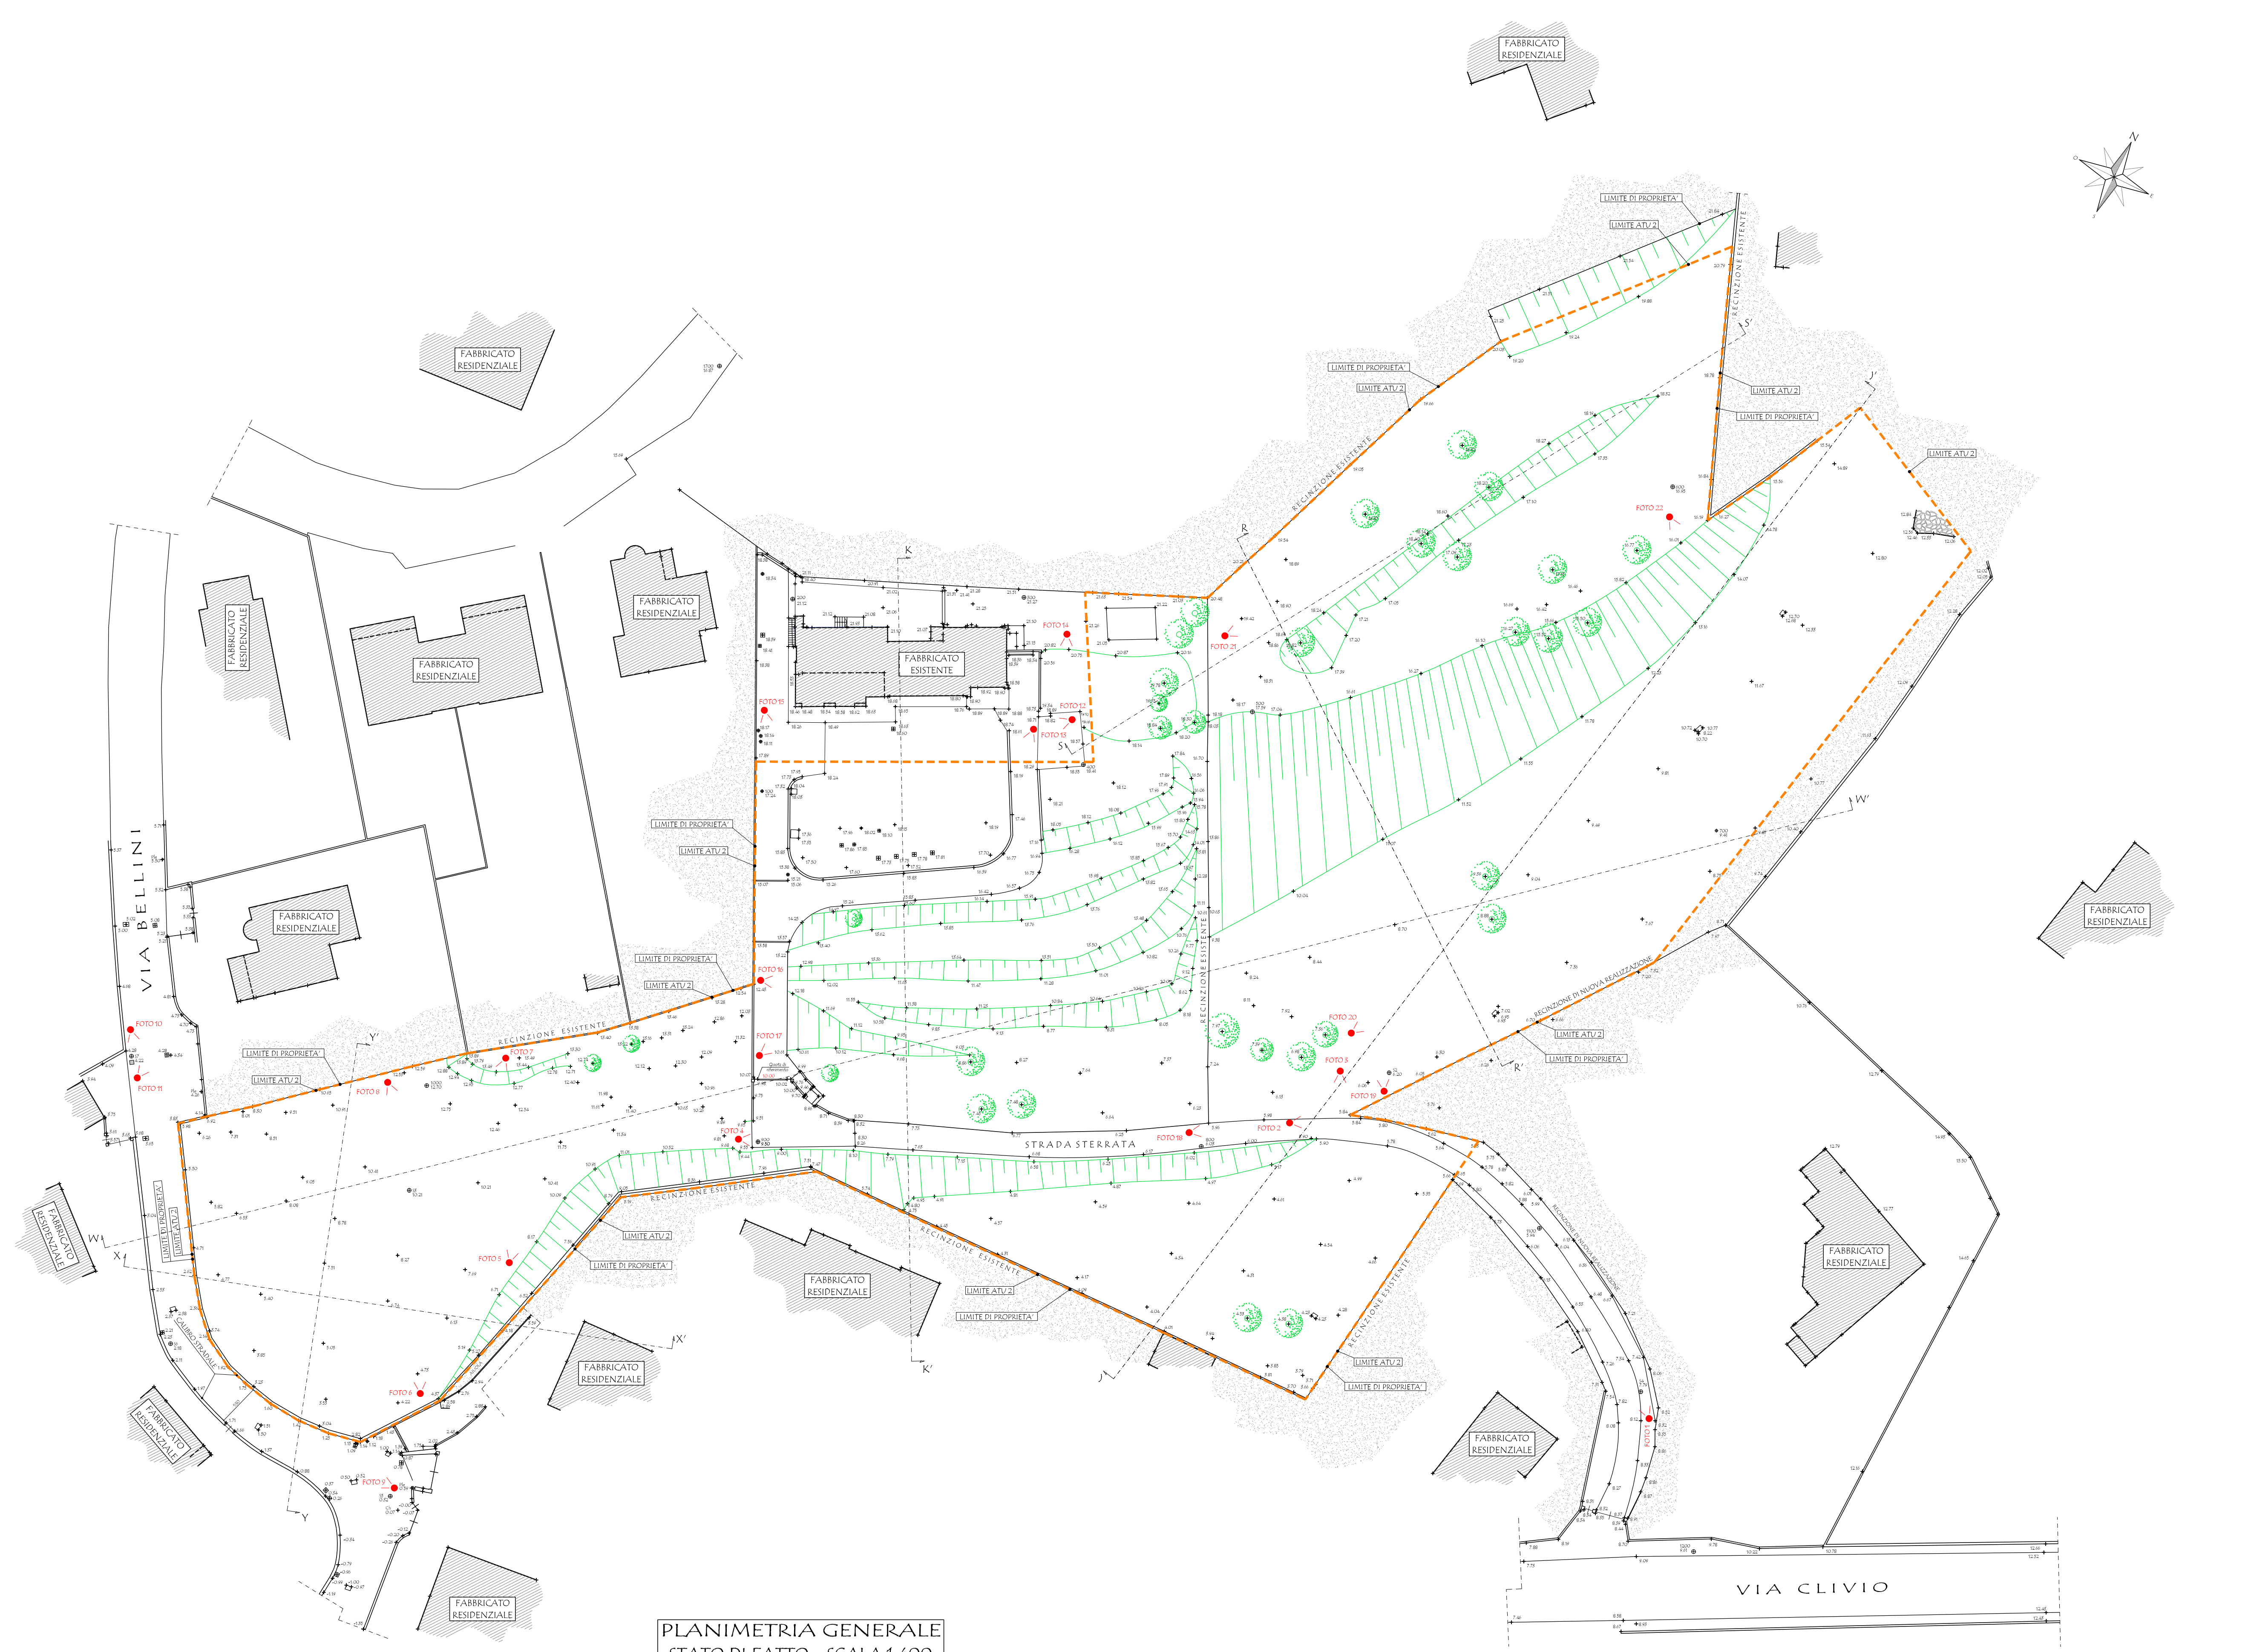

PLANIMETRIA GENERALE
 STATO DI FATTO - SCALA 1:400

