

VERIFICHE URBANISTICHE

AMBITO DI TRASFORMAZIONE n. 2

SUPERFICIE AMBITO DI TRASFORMAZIONE URBANISTICA n.2 12.928,55 mq

SUPERFICIE LOTTI IN PROGETTO

Table with 3 columns: LOTTO (A-G), Area (mq), and LOTTO (H-P), Area (mq)

SUPERFICIE AREE IN CESSIONE

AREA IN CESSIONE 3.548,60 mq

DI CUI:

VERDE IN CESSIONE 977,28 mq

LEGENDA

- LIMITE ATU2
--- LIMITE LOTTI DERIVATI
■ AREA IN CESSIONE

COMUNE DI SALTRIO

I COMMITTENTI:

PARIS Cinzia


LENZO Maria

LENZO Silvio Calogero

LANZA - S.R.L.

IL PROGETTISTA

MASSINISSA Oscar Davide

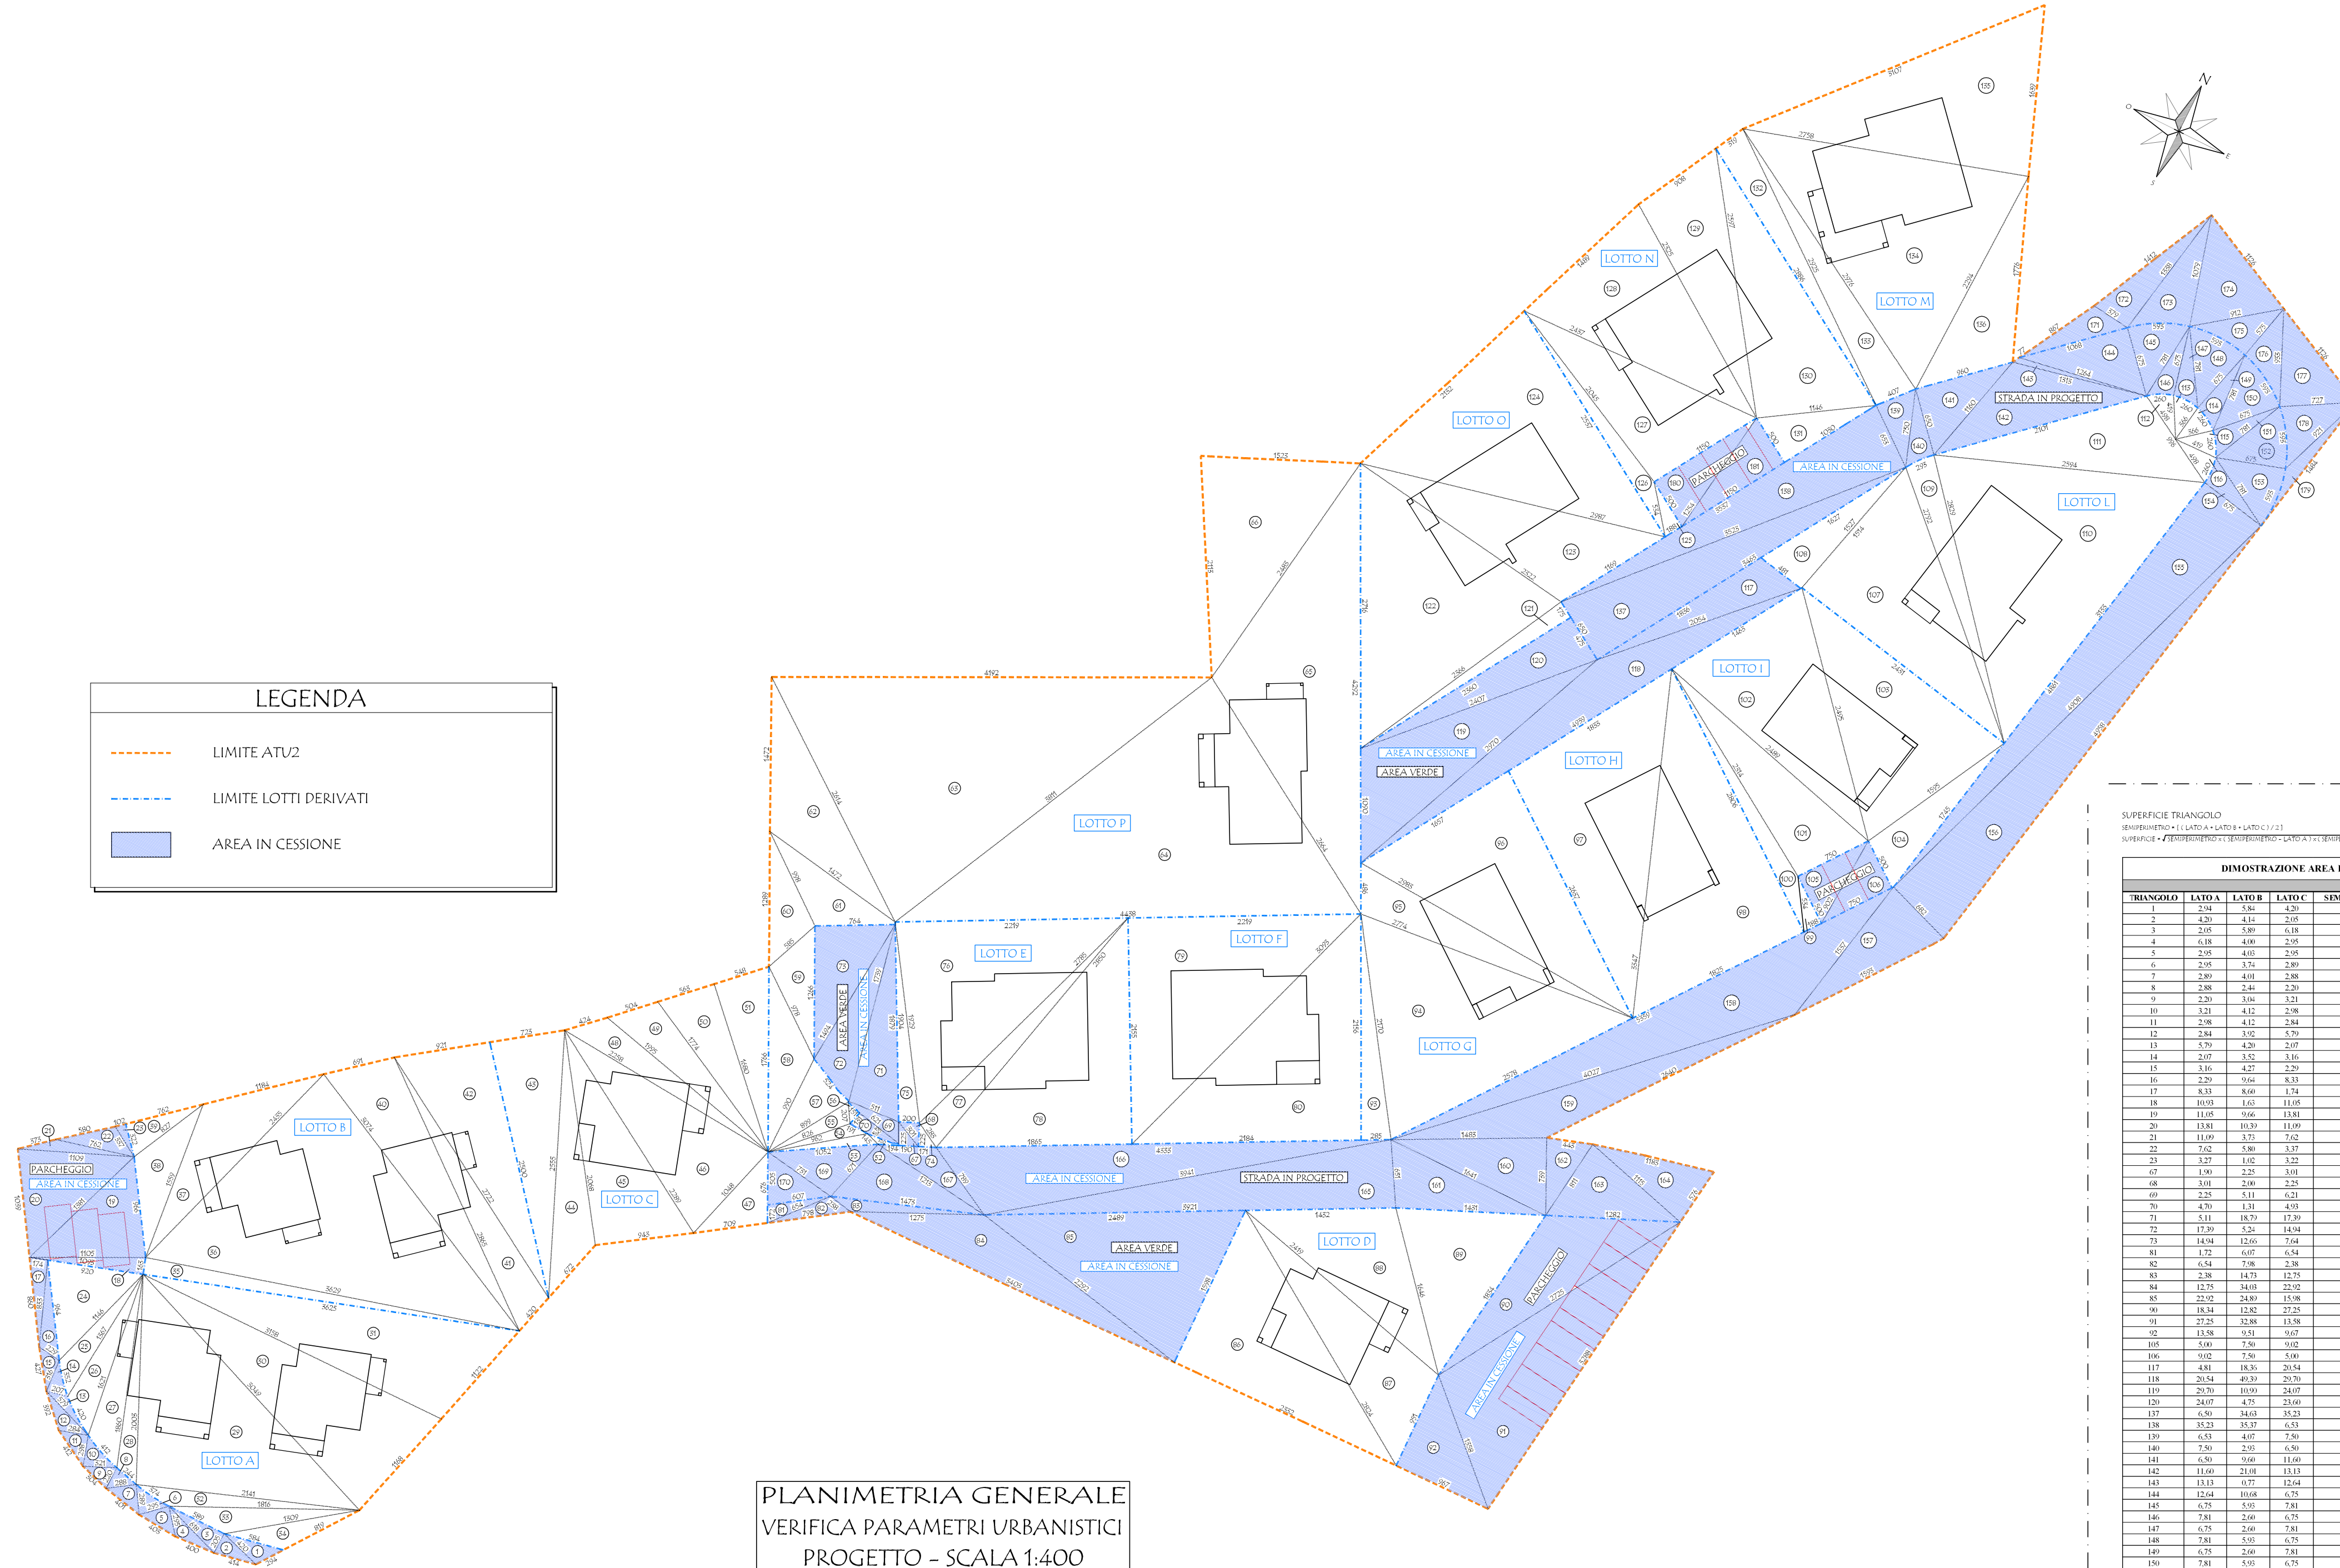

PLANIMETRIA GENERALE
VERIFICA PARAMETRI URBANISTICI
PROGETTO - SCALA 1:400

STUDIO ASSOCIATO MASSINISSA

dei Geometri Davide MASSINISSA, Paolo FRISON e Gianpaolo TIZIANI
Via Goldoni, 37 - 21100 - Varese Tel: 0332/239991 - Fax: 0332/216567 e-mail: studio.massinissa@fastwebnet.it

Committenti:

PARIS Cinzia, nata a Viadana (BG) il 22/07/1964
domiciliata a Bissolungo (VA) via Machiavelli n. 22

c.f.: PRS CNZ 64162 1827G

LENZO Maria, nata a Sant'Angelo di Brolo (ME) il 09/07/1957
domiciliata a Saltrio (VA), in via Clio n. 18

c.f.: LNZ MRA 57149 1285H

LENZO Silvio Calogero, nato a Sant'Angelo di Brolo (ME) il 05/03/1955
domiciliato a Saltrio (VA), in via Clio n. 18

c.f.: LNZ SVC 55C05 1285E

LANZA S.R.L.
con sede a Viggù (VA), in via Roma n. 33
p.n.a: 05218520124

Oggetto: Ambito di trasformazione urbanistica n. 2
Reproduzione vietata senza preventiva autorizzazione

Tavola: 6

AMBITO DI TRASFORMAZIONE URBANISTICA n. 2
NUOVA COSTRUZIONE DI EDIFICI RESIDENZIALI

Elaborato: PROGETTO: VERIFICHE URBANISTICHE
SUPERFICIE ATU2-LOTTI DERIVATI-AREE IN CESSIONE

Scala: 1:400

Archivio: 1501

Località: Comune di Saltrio (VA)

Identificativi catastali: SEZIONE: Foglio: 6
MAPPALI: 3354-3360-3369-3374-3708-3711

Data: Marzo 2015

Incarico: Via Clio - Via Bellini s.n.c.

3385 - 3709 - 3707 - 3710 - 3705 - 3703
3371 - 3702 - 3700 - 3699 - 3696 - 3695
3697 - 3699 - 3701 - 3704 - 3706

SUPERFICIE TRIANGOLO
DIMOSTRAZIONE SUPERFICIE LOTTO "A"

Table with 6 columns: TRIANGOLO, LATO A, LATO B, LATO C, SEMIPERIMETRO (m), SUPERF. (mq)

SUPERFICIE TRIANGOLO
DIMOSTRAZIONE SUPERFICIE LOTTO "B"

Table with 6 columns: TRIANGOLO, LATO A, LATO B, LATO C, SEMIPERIMETRO (m), SUPERF. (mq)

SUPERFICIE TRIANGOLO
DIMOSTRAZIONE SUPERFICIE LOTTO "C"

Table with 6 columns: TRIANGOLO, LATO A, LATO B, LATO C, SEMIPERIMETRO (m), SUPERF. (mq)

DIMOSTRAZIONE SUPERFICIE LOTTO "D"

Table with 6 columns: TRIANGOLO, LATO A, LATO B, LATO C, SEMIPERIMETRO (m), SUPERF. (mq)

DIMOSTRAZIONE SUPERFICIE LOTTO "E"

Table with 6 columns: TRIANGOLO, LATO A, LATO B, LATO C, SEMIPERIMETRO (m), SUPERF. (mq)

DIMOSTRAZIONE SUPERFICIE LOTTO "F"

Table with 6 columns: TRIANGOLO, LATO A, LATO B, LATO C, SEMIPERIMETRO (m), SUPERF. (mq)

DIMOSTRAZIONE SUPERFICIE LOTTO "G"

Table with 6 columns: TRIANGOLO, LATO A, LATO B, LATO C, SEMIPERIMETRO (m), SUPERF. (mq)

DIMOSTRAZIONE SUPERFICIE LOTTO "H"

Table with 6 columns: TRIANGOLO, LATO A, LATO B, LATO C, SEMIPERIMETRO (m), SUPERF. (mq)

DIMOSTRAZIONE SUPERFICIE LOTTO "I"

Table with 6 columns: TRIANGOLO, LATO A, LATO B, LATO C, SEMIPERIMETRO (m), SUPERF. (mq)

DIMOSTRAZIONE SUPERFICIE LOTTO "J"

Table with 6 columns: TRIANGOLO, LATO A, LATO B, LATO C, SEMIPERIMETRO (m), SUPERF. (mq)

DIMOSTRAZIONE SUPERFICIE LOTTO "K"

Table with 6 columns: TRIANGOLO, LATO A, LATO B, LATO C, SEMIPERIMETRO (m), SUPERF. (mq)

DIMOSTRAZIONE SUPERFICIE LOTTO "L"

Table with 6 columns: TRIANGOLO, LATO A, LATO B, LATO C, SEMIPERIMETRO (m), SUPERF. (mq)

DIMOSTRAZIONE SUPERFICIE LOTTO "M"

Table with 6 columns: TRIANGOLO, LATO A, LATO B, LATO C, SEMIPERIMETRO (m), SUPERF. (mq)

DIMOSTRAZIONE SUPERFICIE LOTTO "N"

Table with 6 columns: TRIANGOLO, LATO A, LATO B, LATO C, SEMIPERIMETRO (m), SUPERF. (mq)

DIMOSTRAZIONE SUPERFICIE LOTTO "O"

Table with 6 columns: TRIANGOLO, LATO A, LATO B, LATO C, SEMIPERIMETRO (m), SUPERF. (mq)

DIMOSTRAZIONE SUPERFICIE LOTTO "P"

Table with 6 columns: TRIANGOLO, LATO A, LATO B, LATO C, SEMIPERIMETRO (m), SUPERF. (mq)

DIMOSTRAZIONE SUPERFICIE LOTTO "Q"

Table with 6 columns: TRIANGOLO, LATO A, LATO B, LATO C, SEMIPERIMETRO (m), SUPERF. (mq)

DIMOSTRAZIONE SUPERFICIE LOTTO "R"

Table with 6 columns: TRIANGOLO, LATO A, LATO B, LATO C, SEMIPERIMETRO (m), SUPERF. (mq)

SUPERFICIE TRIANGOLO

Table with 6 columns: TRIANGOLO, LATO A, LATO B, LATO C, SEMIPERIMETRO (m), SUPERF. (mq)

SUPERFICIE TRIANGOLO

Table with 6 columns: TRIANGOLO, LATO A, LATO B, LATO C, SEMIPERIMETRO (m), SUPERF. (mq)

DIMOSTRAZIONE SUPERFICIE VERDE IN CESSIONE

Table with 6 columns: TRIANGOLO, LATO A, LATO B, LATO C, SEMIPERIMETRO (m), SUPERF. (mq)

SUPERFICIE TOTALE 12928,55